


Wieloletni Kosz. k. Dokumentacji Geodezyjnej
Kartograficznej w Sandomierzu


rozprzeczanie, rozpoz. zechr. 2667.6 rozprowadzanie
niniejszego dokumentu, wyraża zezwolenie, o którym
mowa w art. 18 Ustawy z dnia 17 maja 1999 r. z
którego rozprzeczanie kartograficzne (Dz. U. Nr 30, poz. 163,
z późniejszymi zmianami).

2 u p. STANOSTY
KIEROWNIK OŚRODKA OSROD
Dokumentacji Geodezyjnej i Kartograficznej

05. LI 2017 Tadeusz Marciński
Sandomierz, dnia 2017.05.05

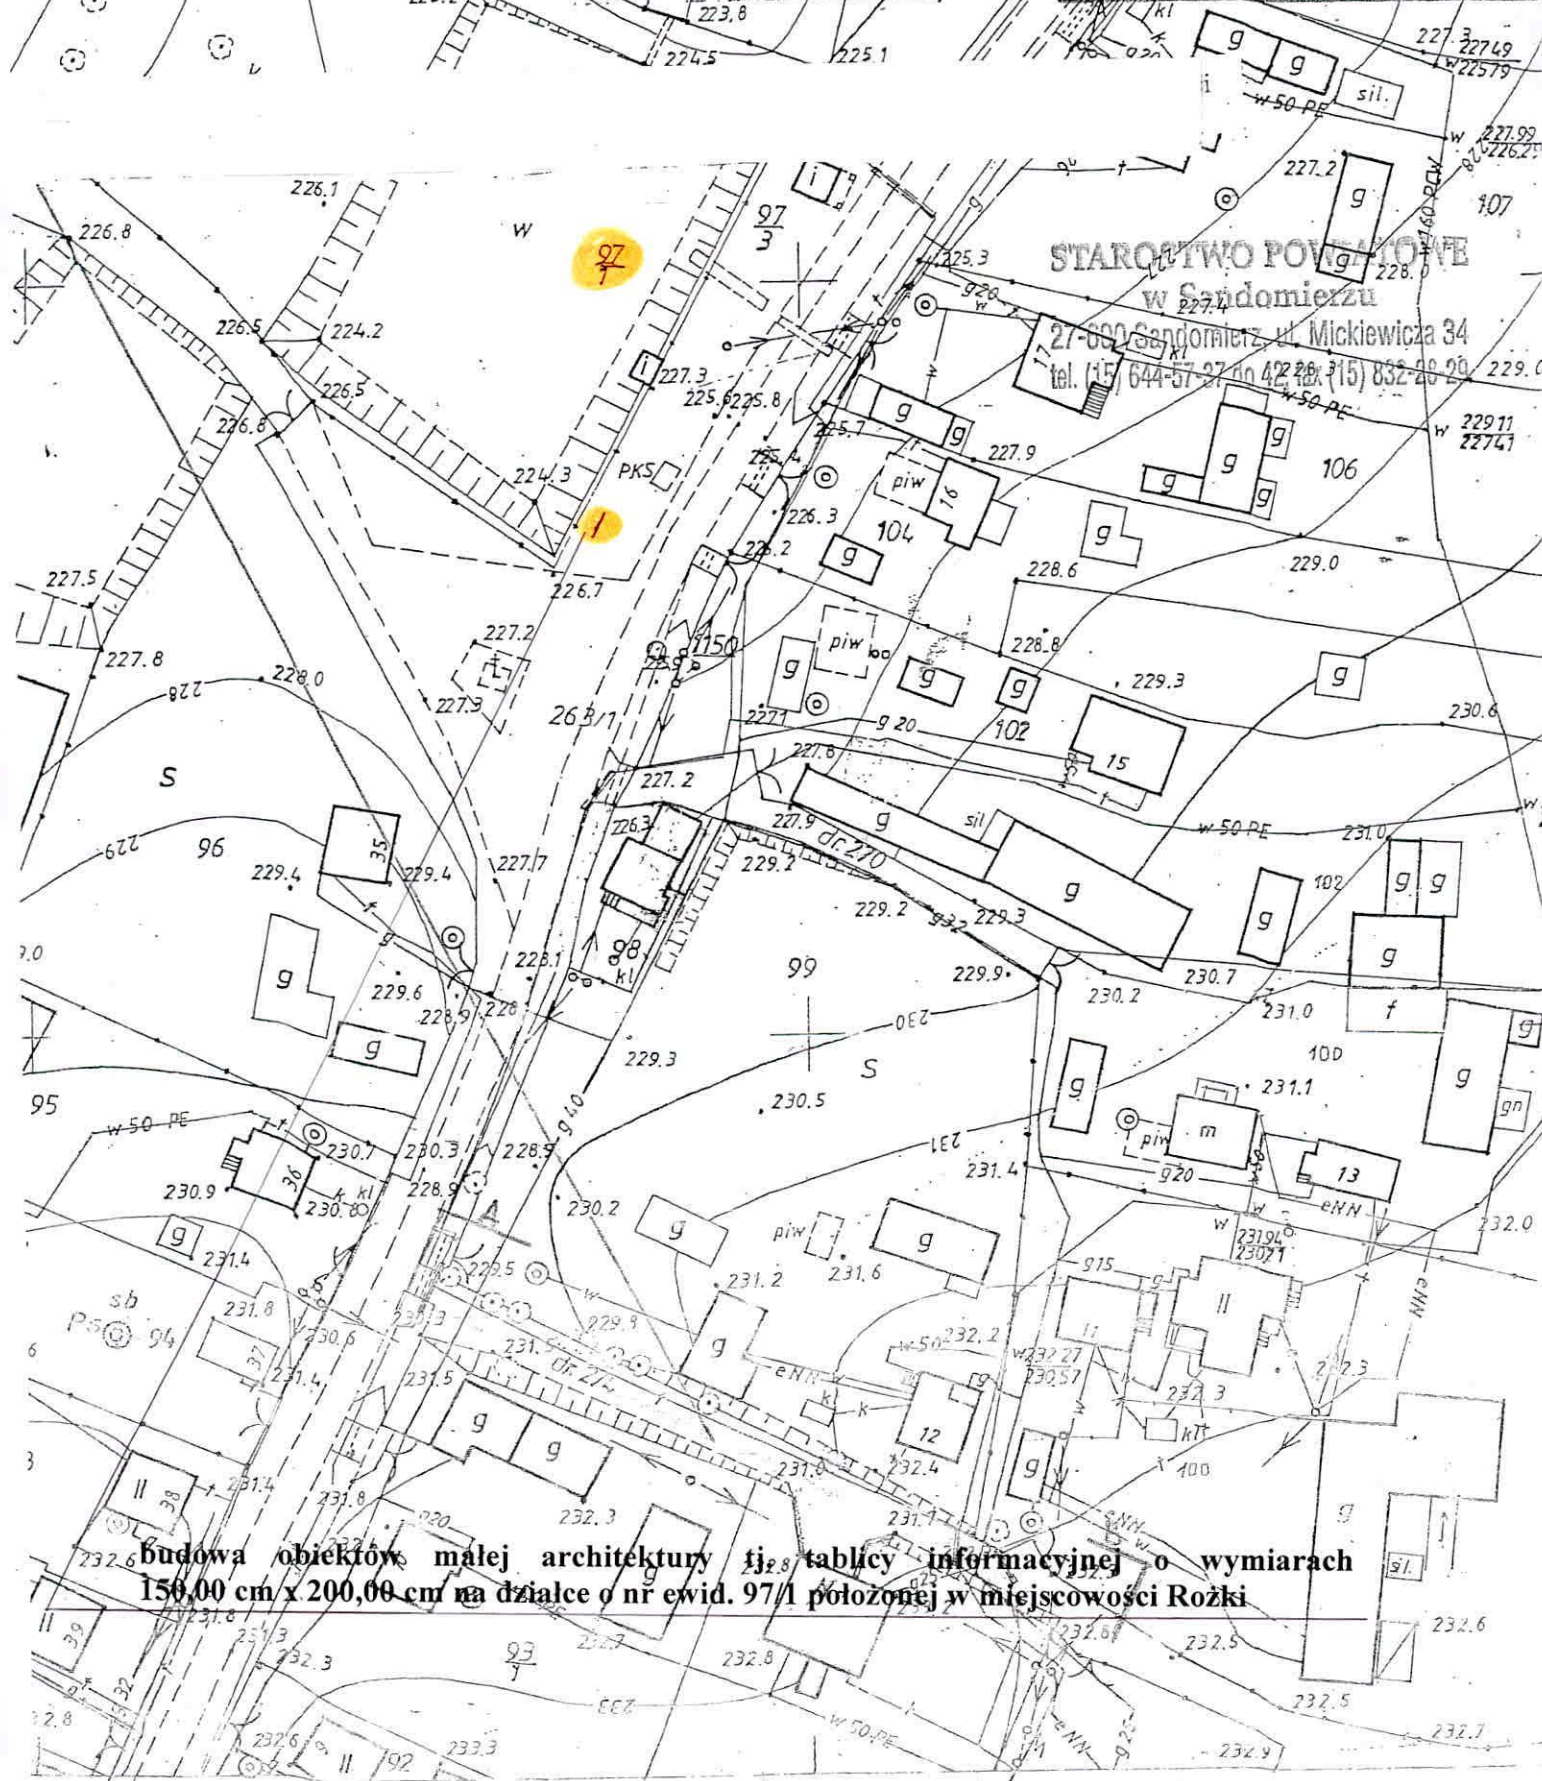

budowa obiektów małej architektury tj. tablicy informacyjnej o wymiarach 150,00 cm x 200,00 cm na działce o nr ewid. 122 położonej w miejscowości Wierzbiny

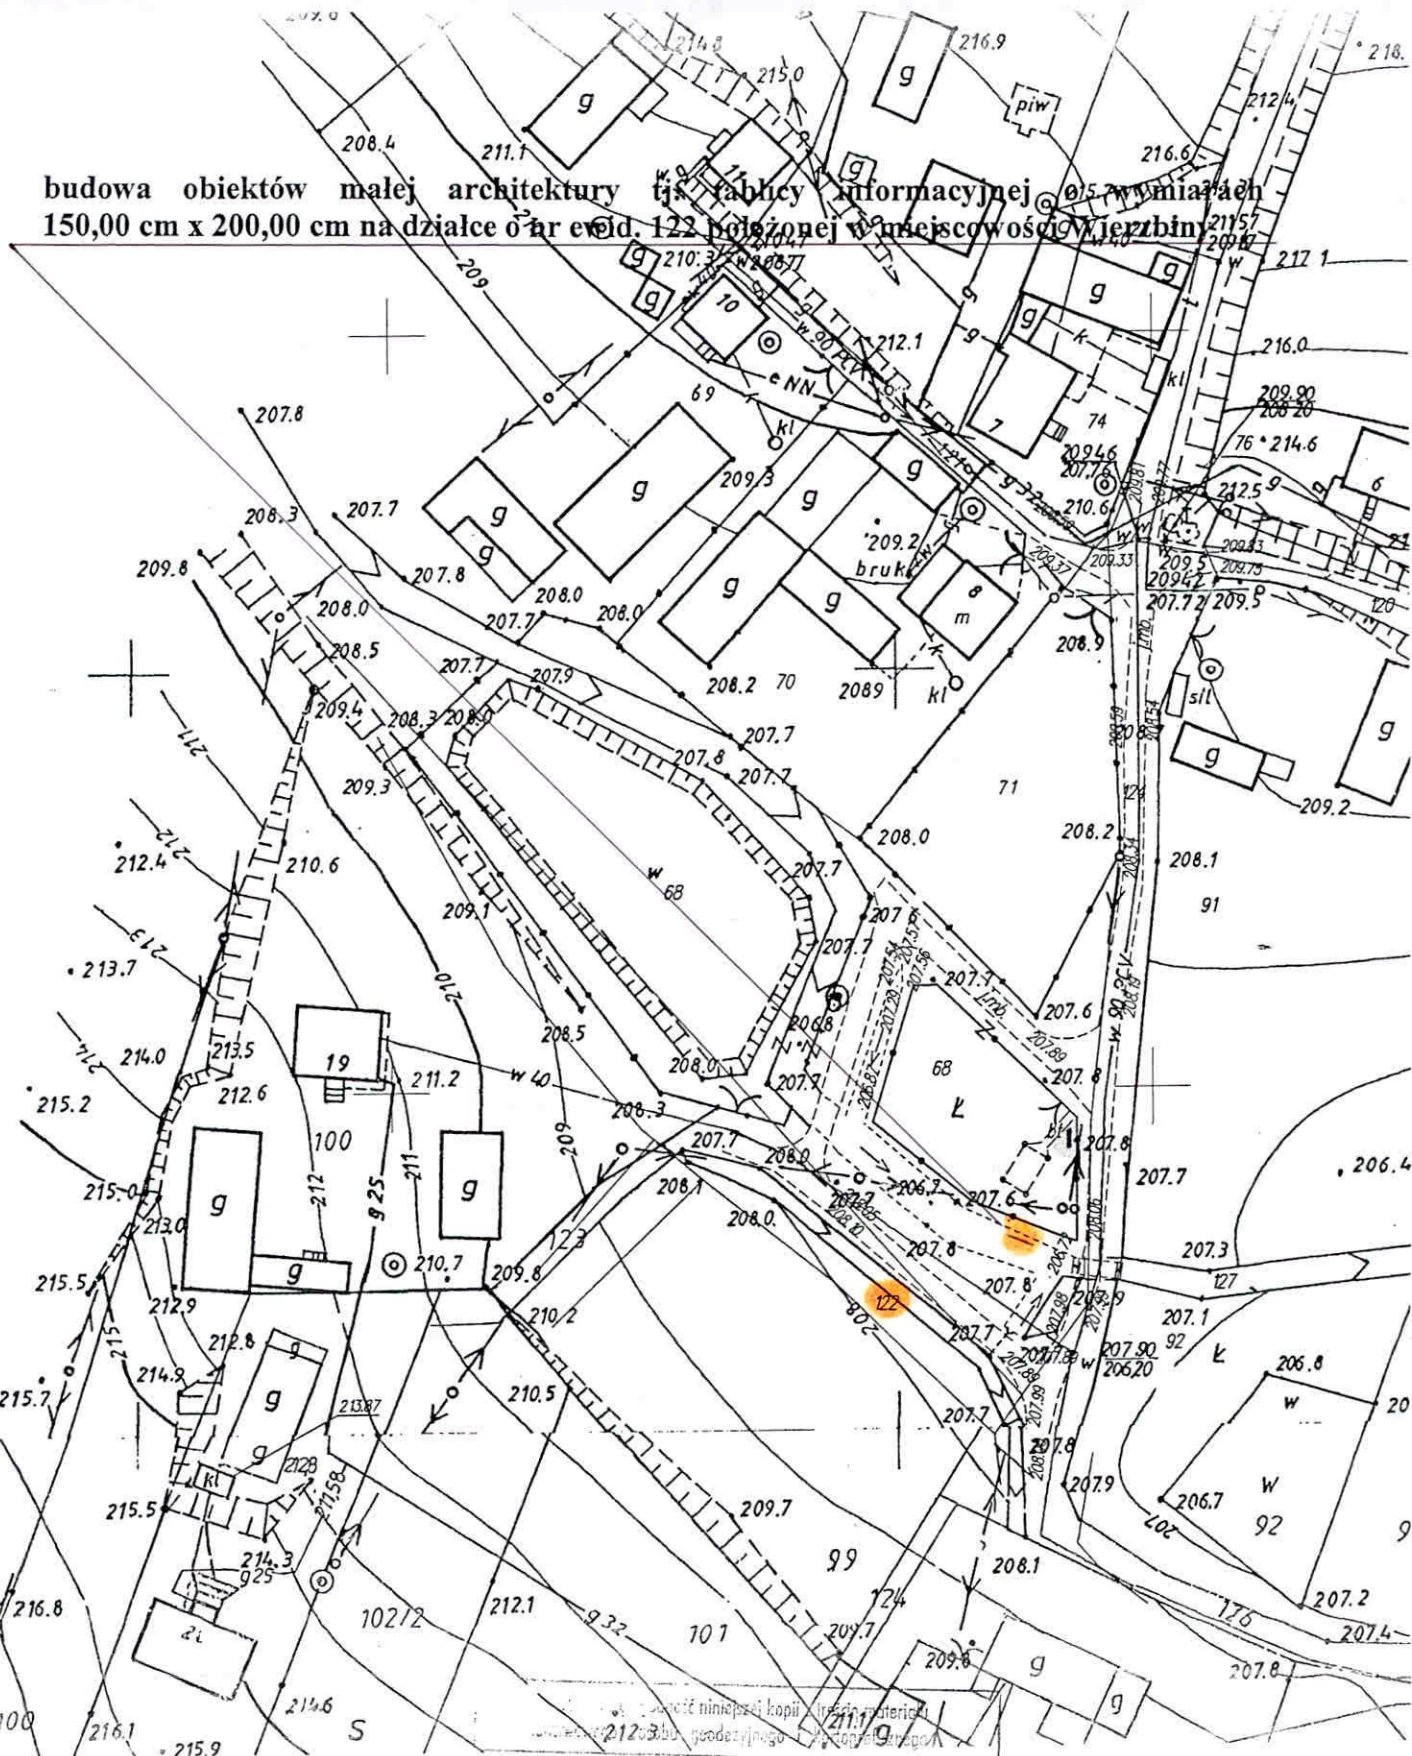

KOPIA

MAPA ZASADNICZA

Skala 1:1000

Województwo ; świętokrzyskie

Powiat ; sandomierski

Gmina ; Obradowo

Obiekt ; Wierzbiny

Sekcja nr : 7. 139. 26. 04. 2
04.4


Organ prowadzący państwowy zasób geodezyjny i kartograficzny	Starosta Sandomierski Powiatowy Ośrodek Dokumentacji Geodezyjnej i Kartograficznej w Sandomierzu
Nazwa materiału zasobu	—
Identyfikator ewidencyjny materiału zasobu	—
Data wykonania kopii	22 STY 2015 7 up. STAROSTY
Imię, nazwisko i podpis osoby reprezentującej organ	mgr inż. Robert Jarosz Inspektor

Investor: Gmina Obrazów
27-641 Obrazów
dz-ka nr. ewid. 315/7 w Kleczanowie

1:1000
wo: świętokrzyskie
sandomierski
Obrazów
Kleczanów
Sokoła nr: 154.222.152

Poswiadcza się zgodność niniejszej mapy z oryginałem przyjętym do państwowego zasobu geodezyjnego i kartograficznego
w dniu 1987.03.31
I zaewidencjonowanym pod numerem 50/86-2600
Z up. STAROSTY
KIEROWNIK POWIATOWEGO OŚRODKA Dokumentacji Geodezyjnej i Kartograficznej
28. LIS 2011

i Kartograficznej w Sandomierzu
253.2, 253.2
Reprodukowanie, rozpowszechnianie i rozprowadzanie niniejszego dokumentu wymaga zezwolenia, o którym mowa w art. 18 ustawy z dnia 17 maja 1989 r. - Prawo geodezyjne i kartograficzne (Dz.U. Nr 30, poz. 163, z późniejszymi zmianami).
Z up. STAROSTY
KIEROWNIK POWIATOWEGO OŚRODKA Dokumentacji Geodezyjnej i Kartograficznej
28. LIS. 2011
inż. Tadeusz Małec
(imię i nazwisko, podpis, stanowisko służbowe osoby upoważnionej)

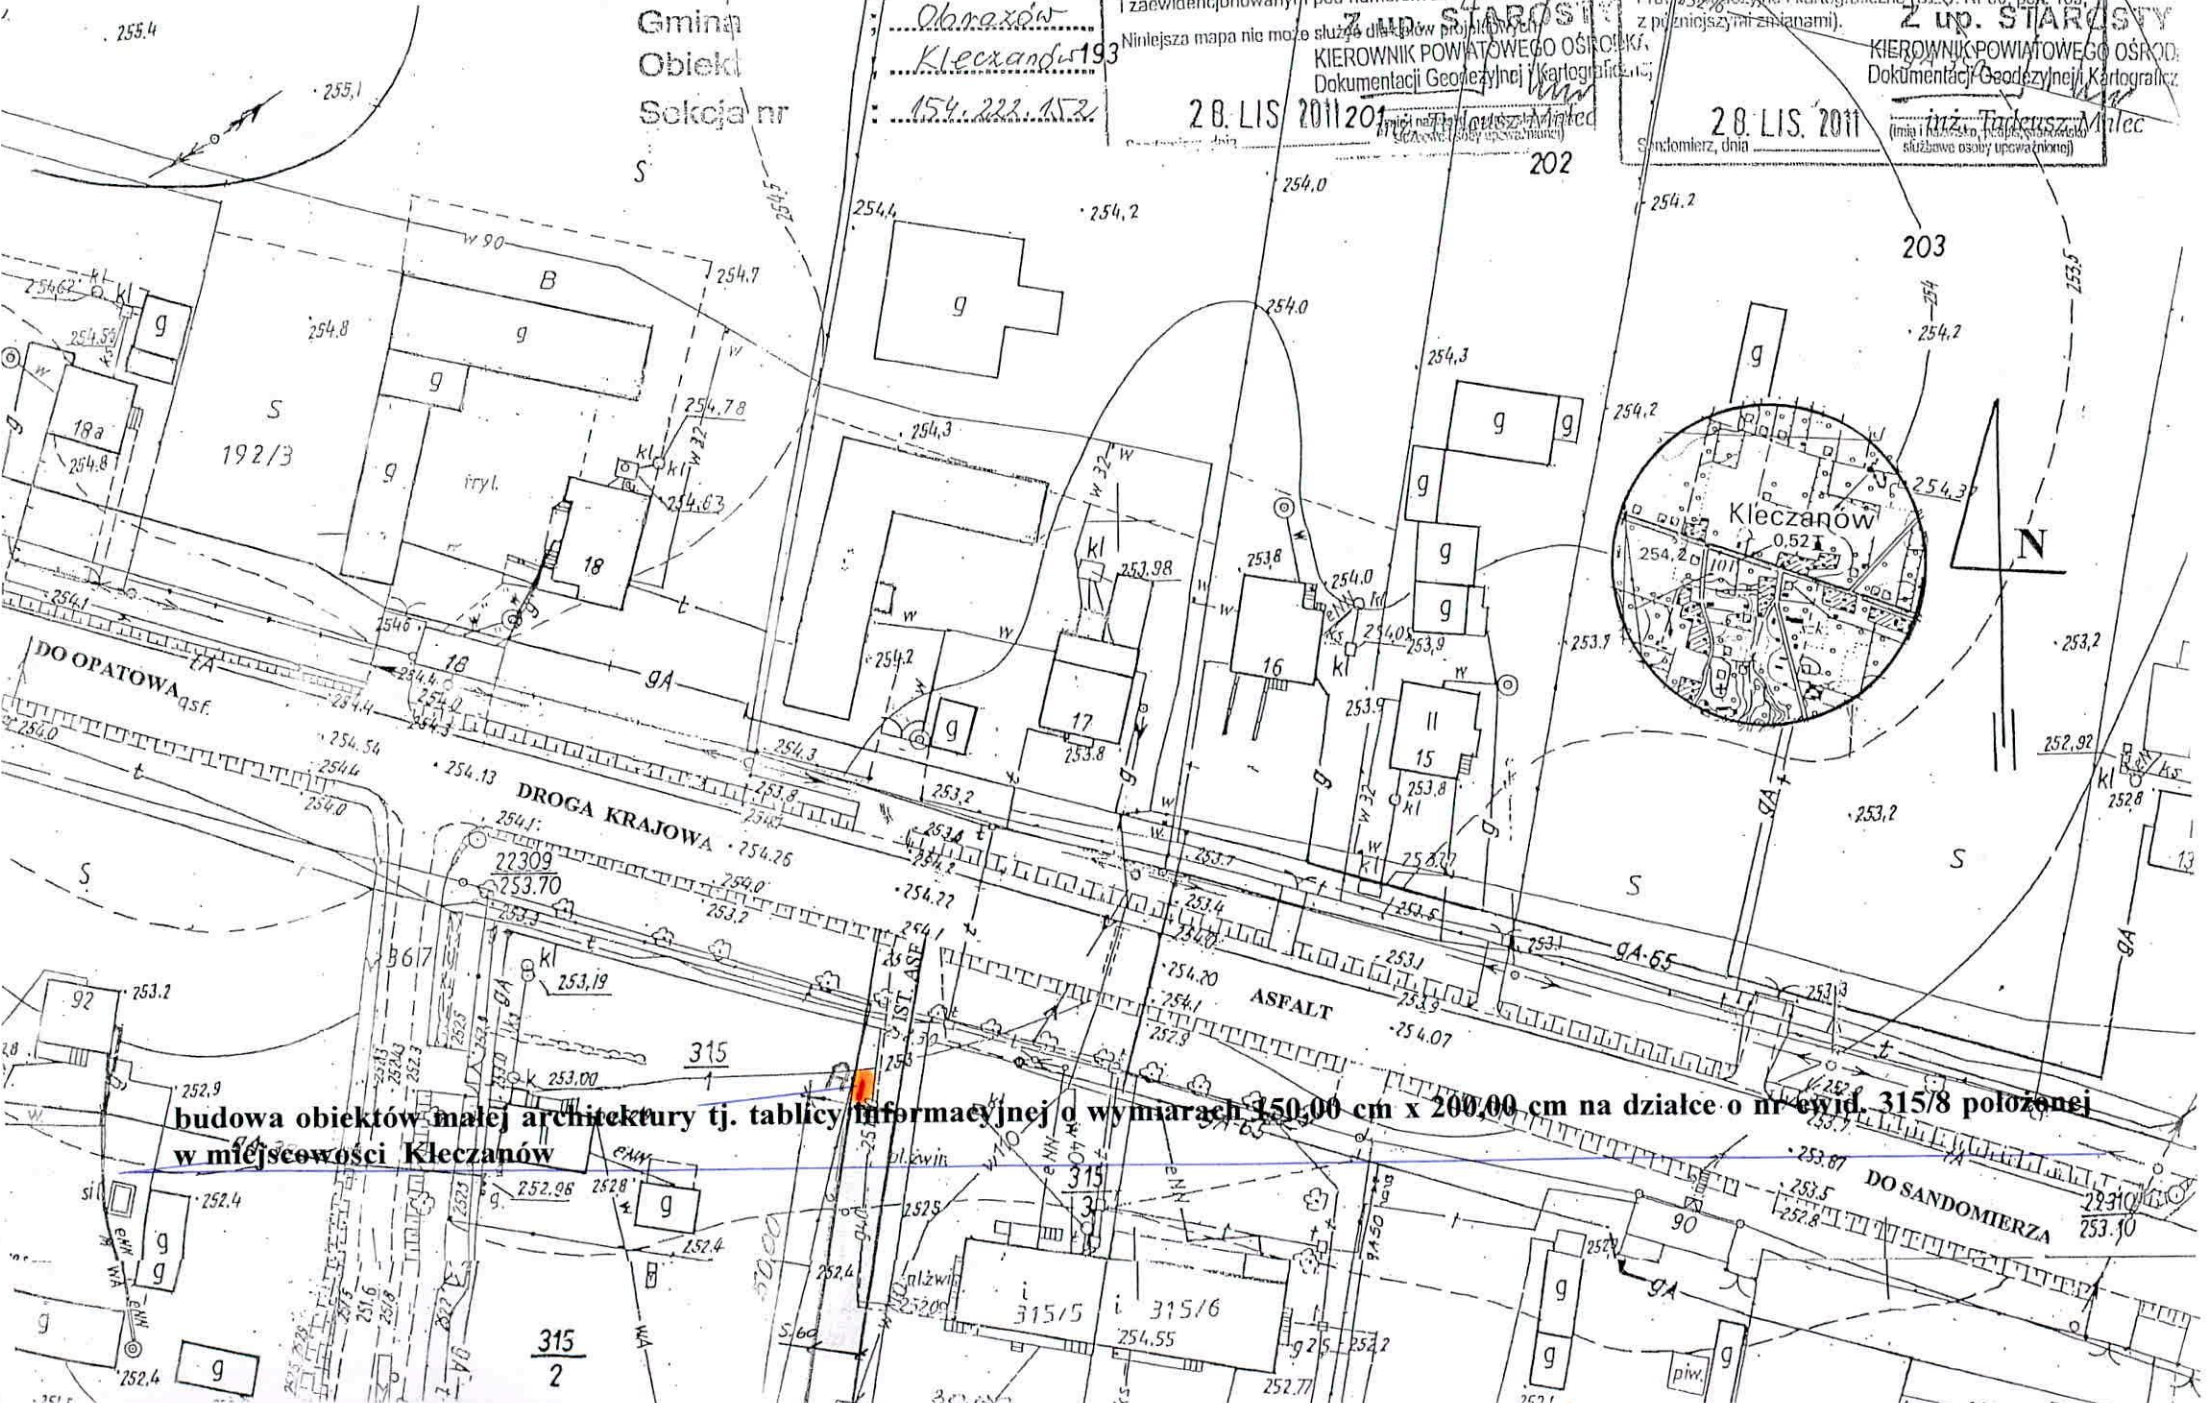

budowa obiektów małej architektury tj. tablicy informacyjnej o wymiarach 150,00 cm x 200,00 cm na działce o nr ewid. 315/8 położonej w miejscowości Kleczanów

Skala 1: 1000

Sekcja nr / : 7.139.26.14.3


~~Data~~ wykonania kopii

Imię, nazwisko i podpis osoby
reprezentującej organ

2/2 STK. 2015

Z up.	STAROSTY
-------	----------

mgr inż. Robert Jarosz
Inspektor

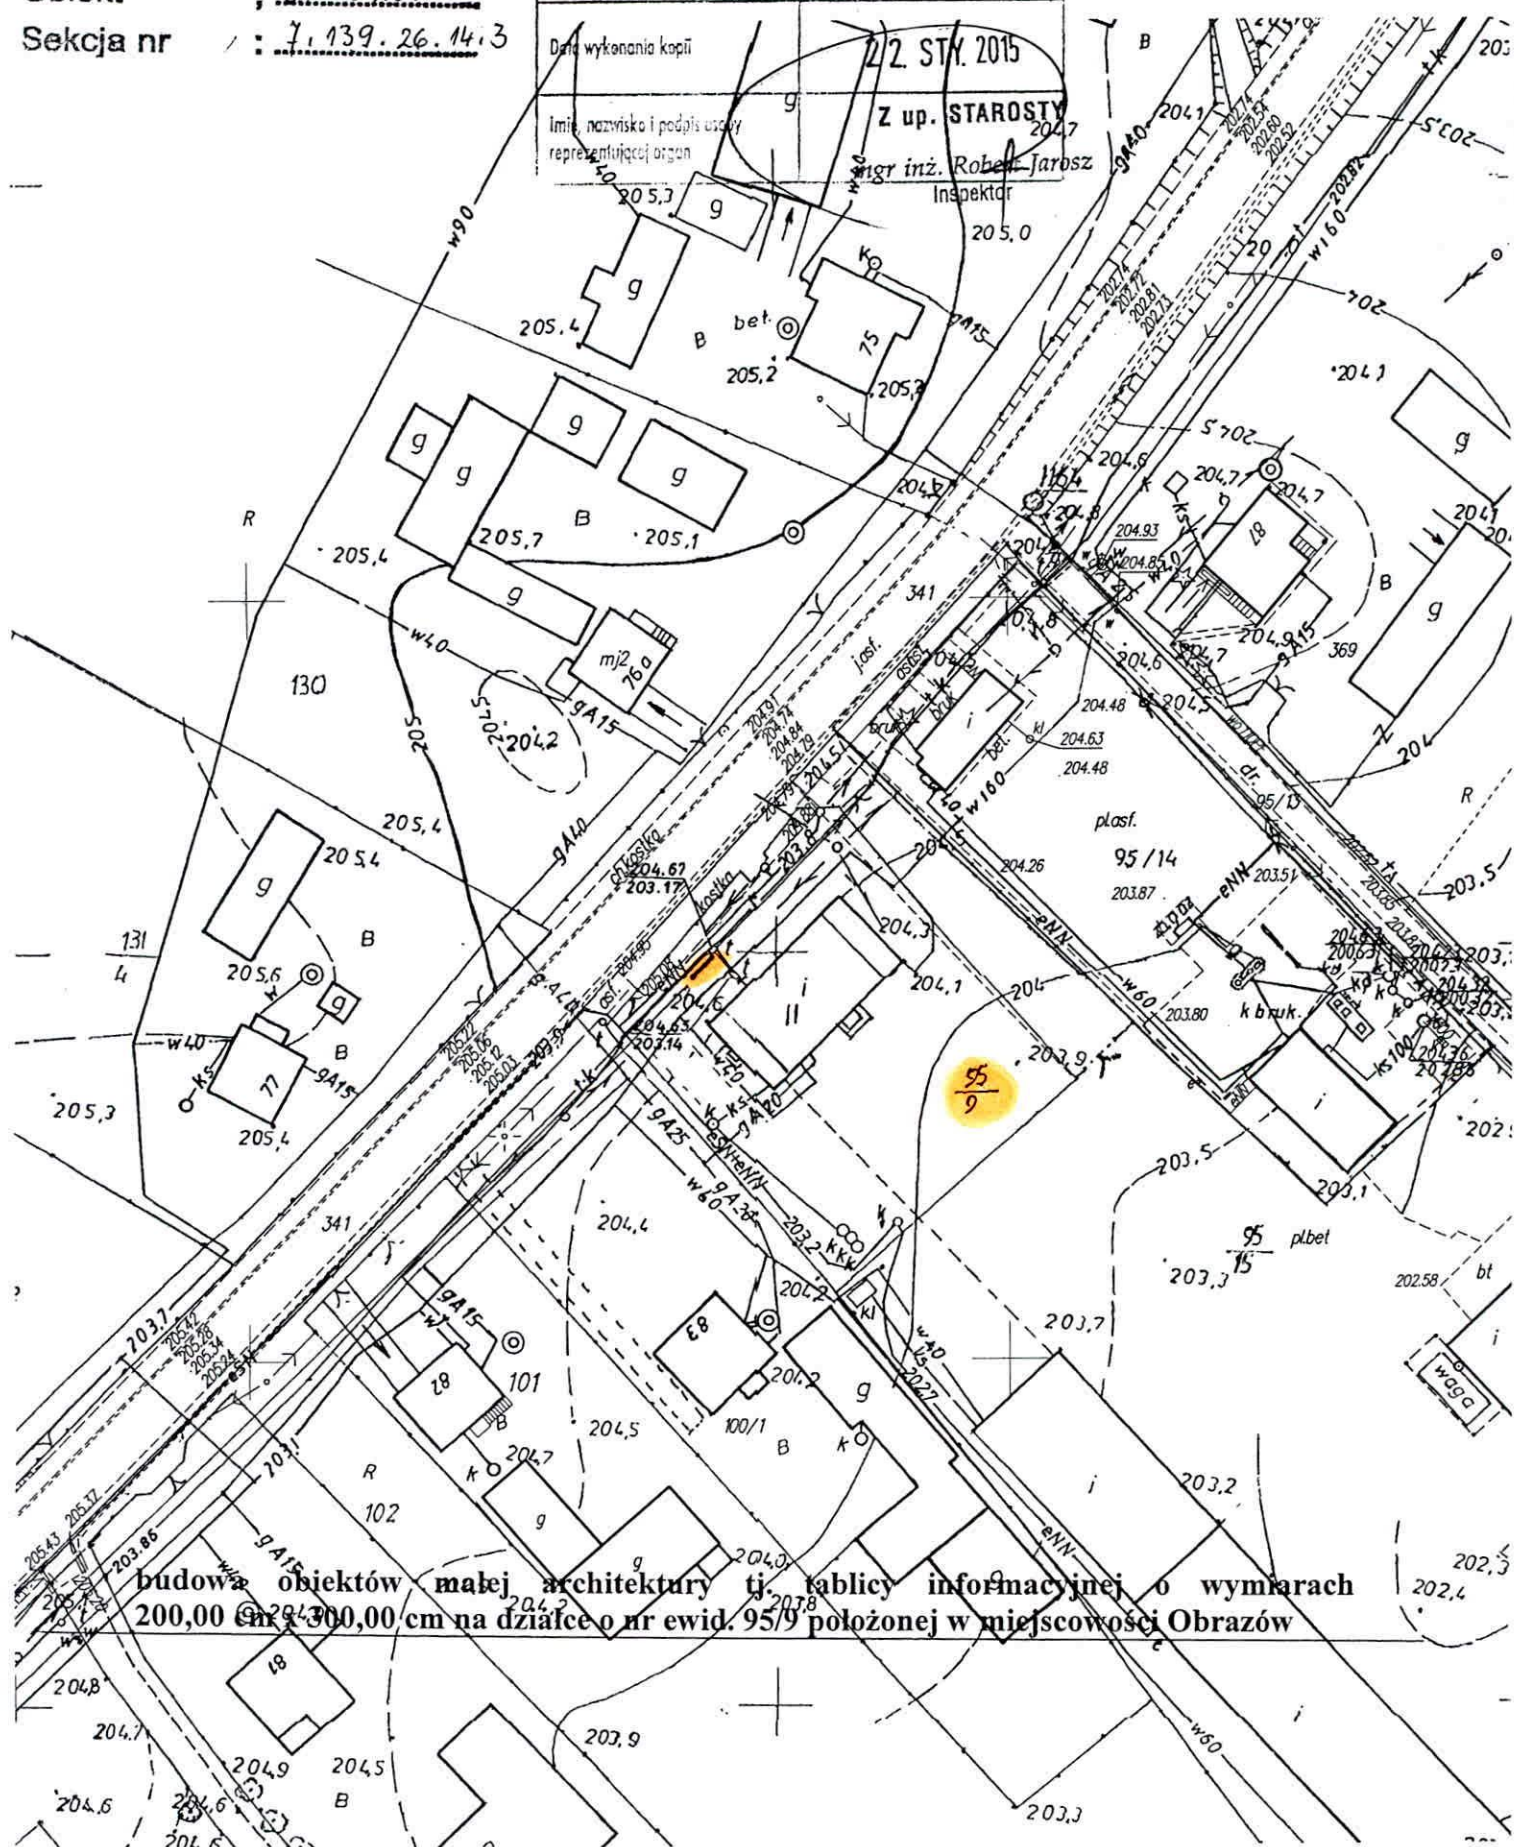

KOPIA

MAPA ZASADNICZA

Skala 1:1000

Województwo ; świętokrzyskie

Powiat ; sandomierski

Gmina ; Obradowo

Obiekt ; Obradowo

Sekcja nr ; 1. 139.26.14.2

Prawdziwość się zgodność niniejszej kopii z treścią materiału państwowego zasobu geodezyjnego i kartograficznego	
Organ prowadzący państwowy zasób geodezyjny i kartograficzny	Starosta Sandomierski Powiatowy Ośrodek Dokumentacji Geodezyjnej i Kartograficznej w Sandomierzu
Nazwa materiału zasobu	_____
Identyfikator ewidencyjny materiału zasobu	_____
Data wykonania kopii	22 STY 2015

Imię, nazwisko i podpis osoby reprezentującej organ

Zbup. STAROSTY
mgr inż. Robert Jarosz
Inspektor



budowa obiektów małej architektury tj. tablicy informacyjnej o wymiarach 150,00 cm x 200,00 cm na działce o nr ewid. 255 położonej w miejscowości Obradowo

KOPIA **MAPA ZASADNICZA**

Skala 1: 1000

Województwo ; świętokrzyskie


Powiat ; sandomierski

Gmina ; Obrazów

Obiekt ; Bilcza

Sekcja nr ; 7. 139. 26. 164

Pozwacza się zgodność niniejszej kopii z treścią materiału państwowego zasobu geodezyjnego i kartograficznego	
Organ prowadzący państwowy zasób geodezyjny i kartograficzny	Starosta Sandomierski Powiatowy Ośrodek Dokumentacji Geodezyjnej i Kartograficznej w Sandomierzu
Nazwa materiału zasobu	—
Identyfikator ewidencyjny materiału zasobu	—
Data wykonania kopii	22 STY. 2015
Imię, nazwisko i podpis osoby reprezentującej organ	Z up. STAROSTY mgr inż. Robert Jarosz Inspektor

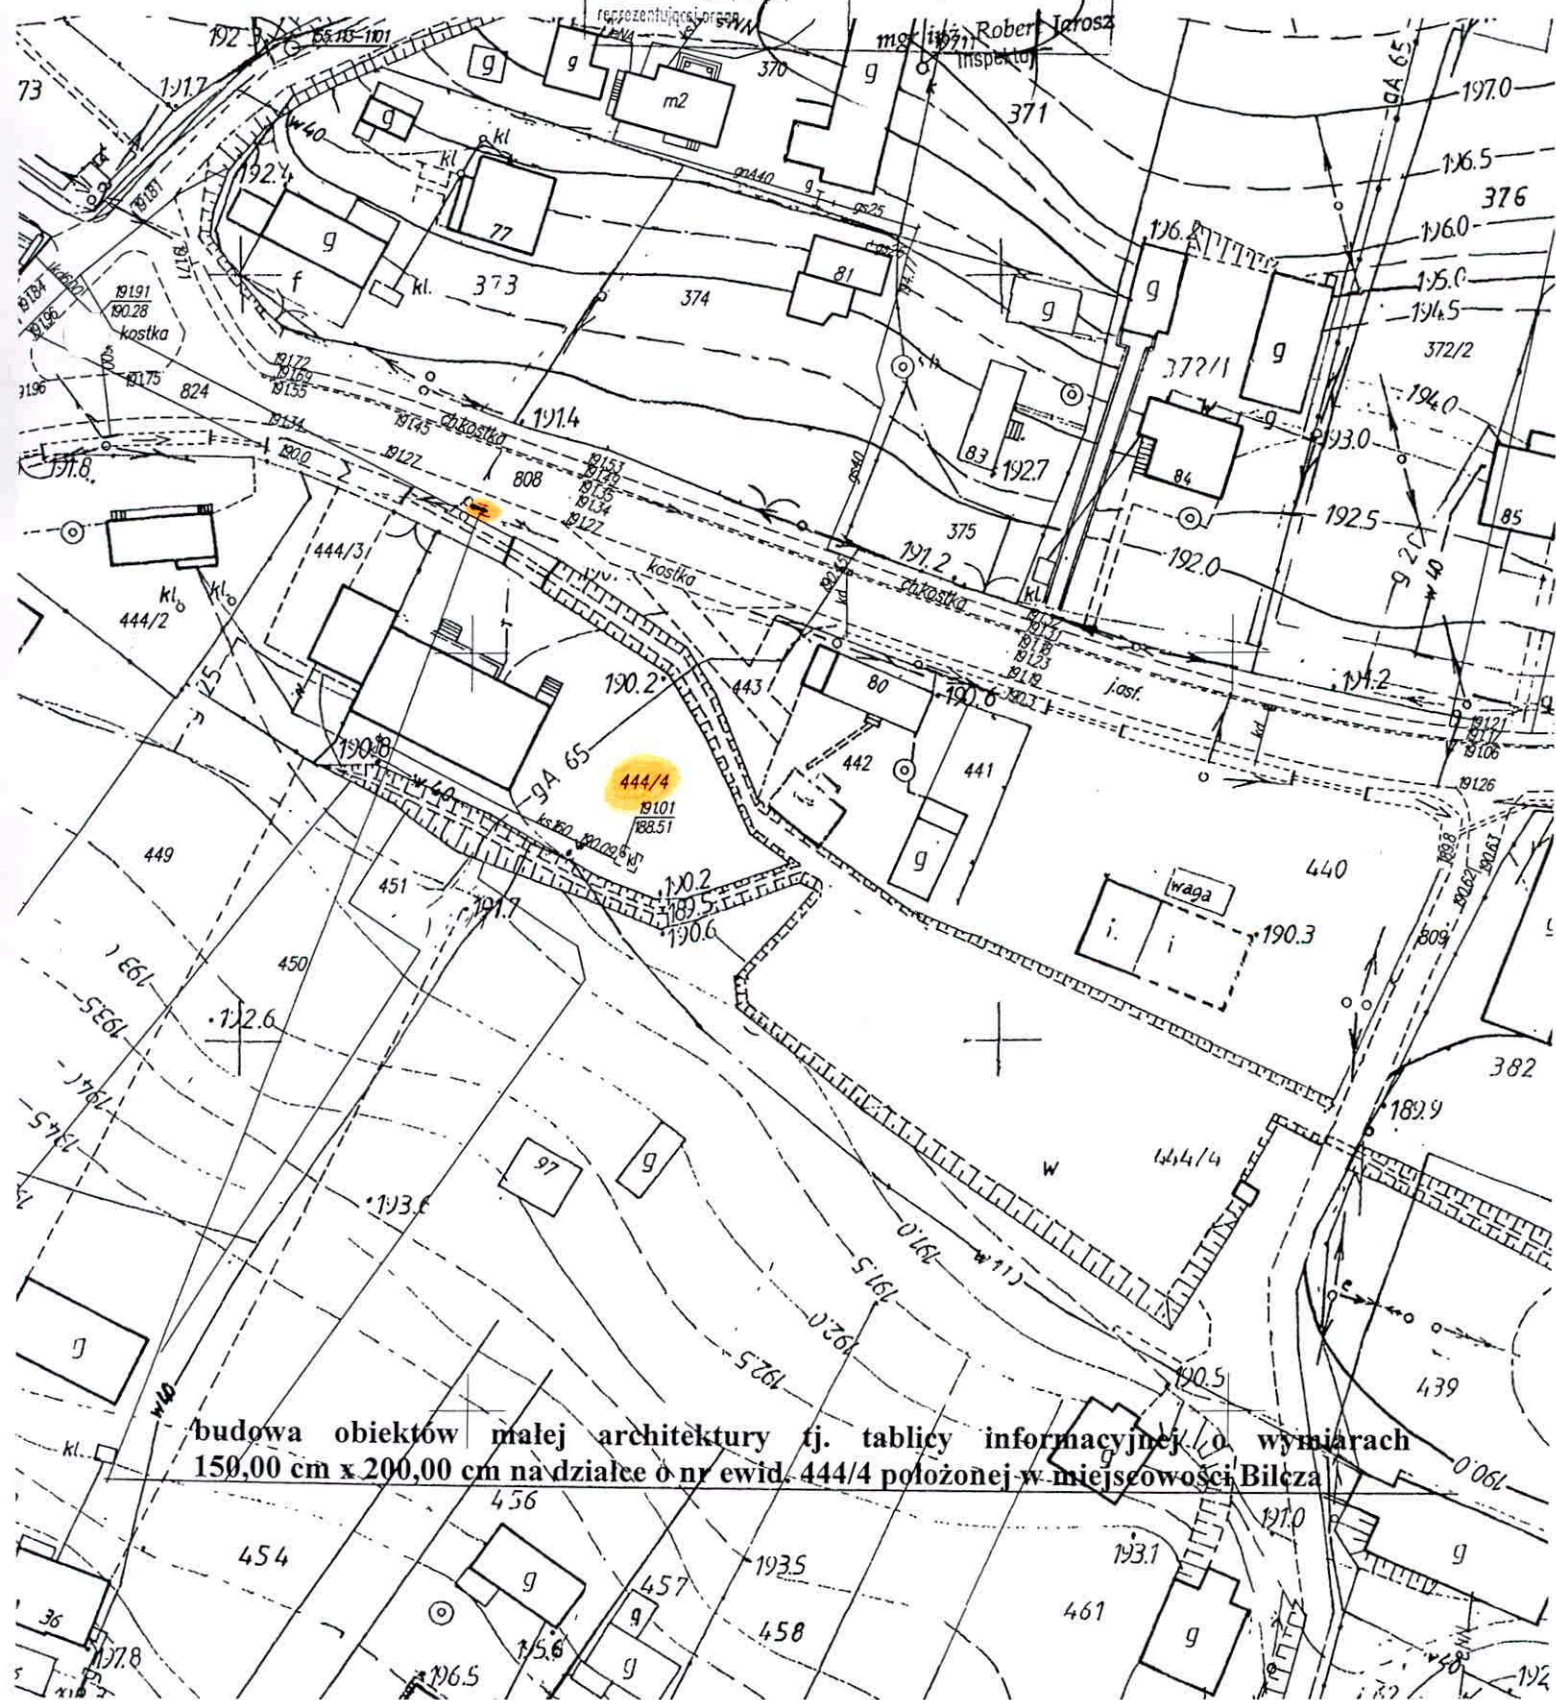

KOPIA

MAPA ZASADNICZA

Skala 1:1000

Województwo ; świętokrzyskie

Powiat ; sandomierski

Gmina ; Obradowo

Obiekt ; Chwałki

Sekcja nr ; 7. 139. 24.07.2

Poświadczam się zgodność niniejszej kopii z treścią materiału państwowego zasobu geodezyjnego i kartograficznego

Organ prowadzący państwowy zasób geodezyjny i kartograficzny

Starosta Sandomierski
Powiatowy Ośrodek Dokumentacji
Geodezyjnej i Kartograficznej w Sandomierzu

Nazwa materiału zasobu


Identyfikator ewidencyjny materiału zasobu

22. STY. 2015

Imię, nazwisko i podpis
reprezentującego organ

Z up. STAROSTY

mgr inż. Robert Jarosz
Inspektor

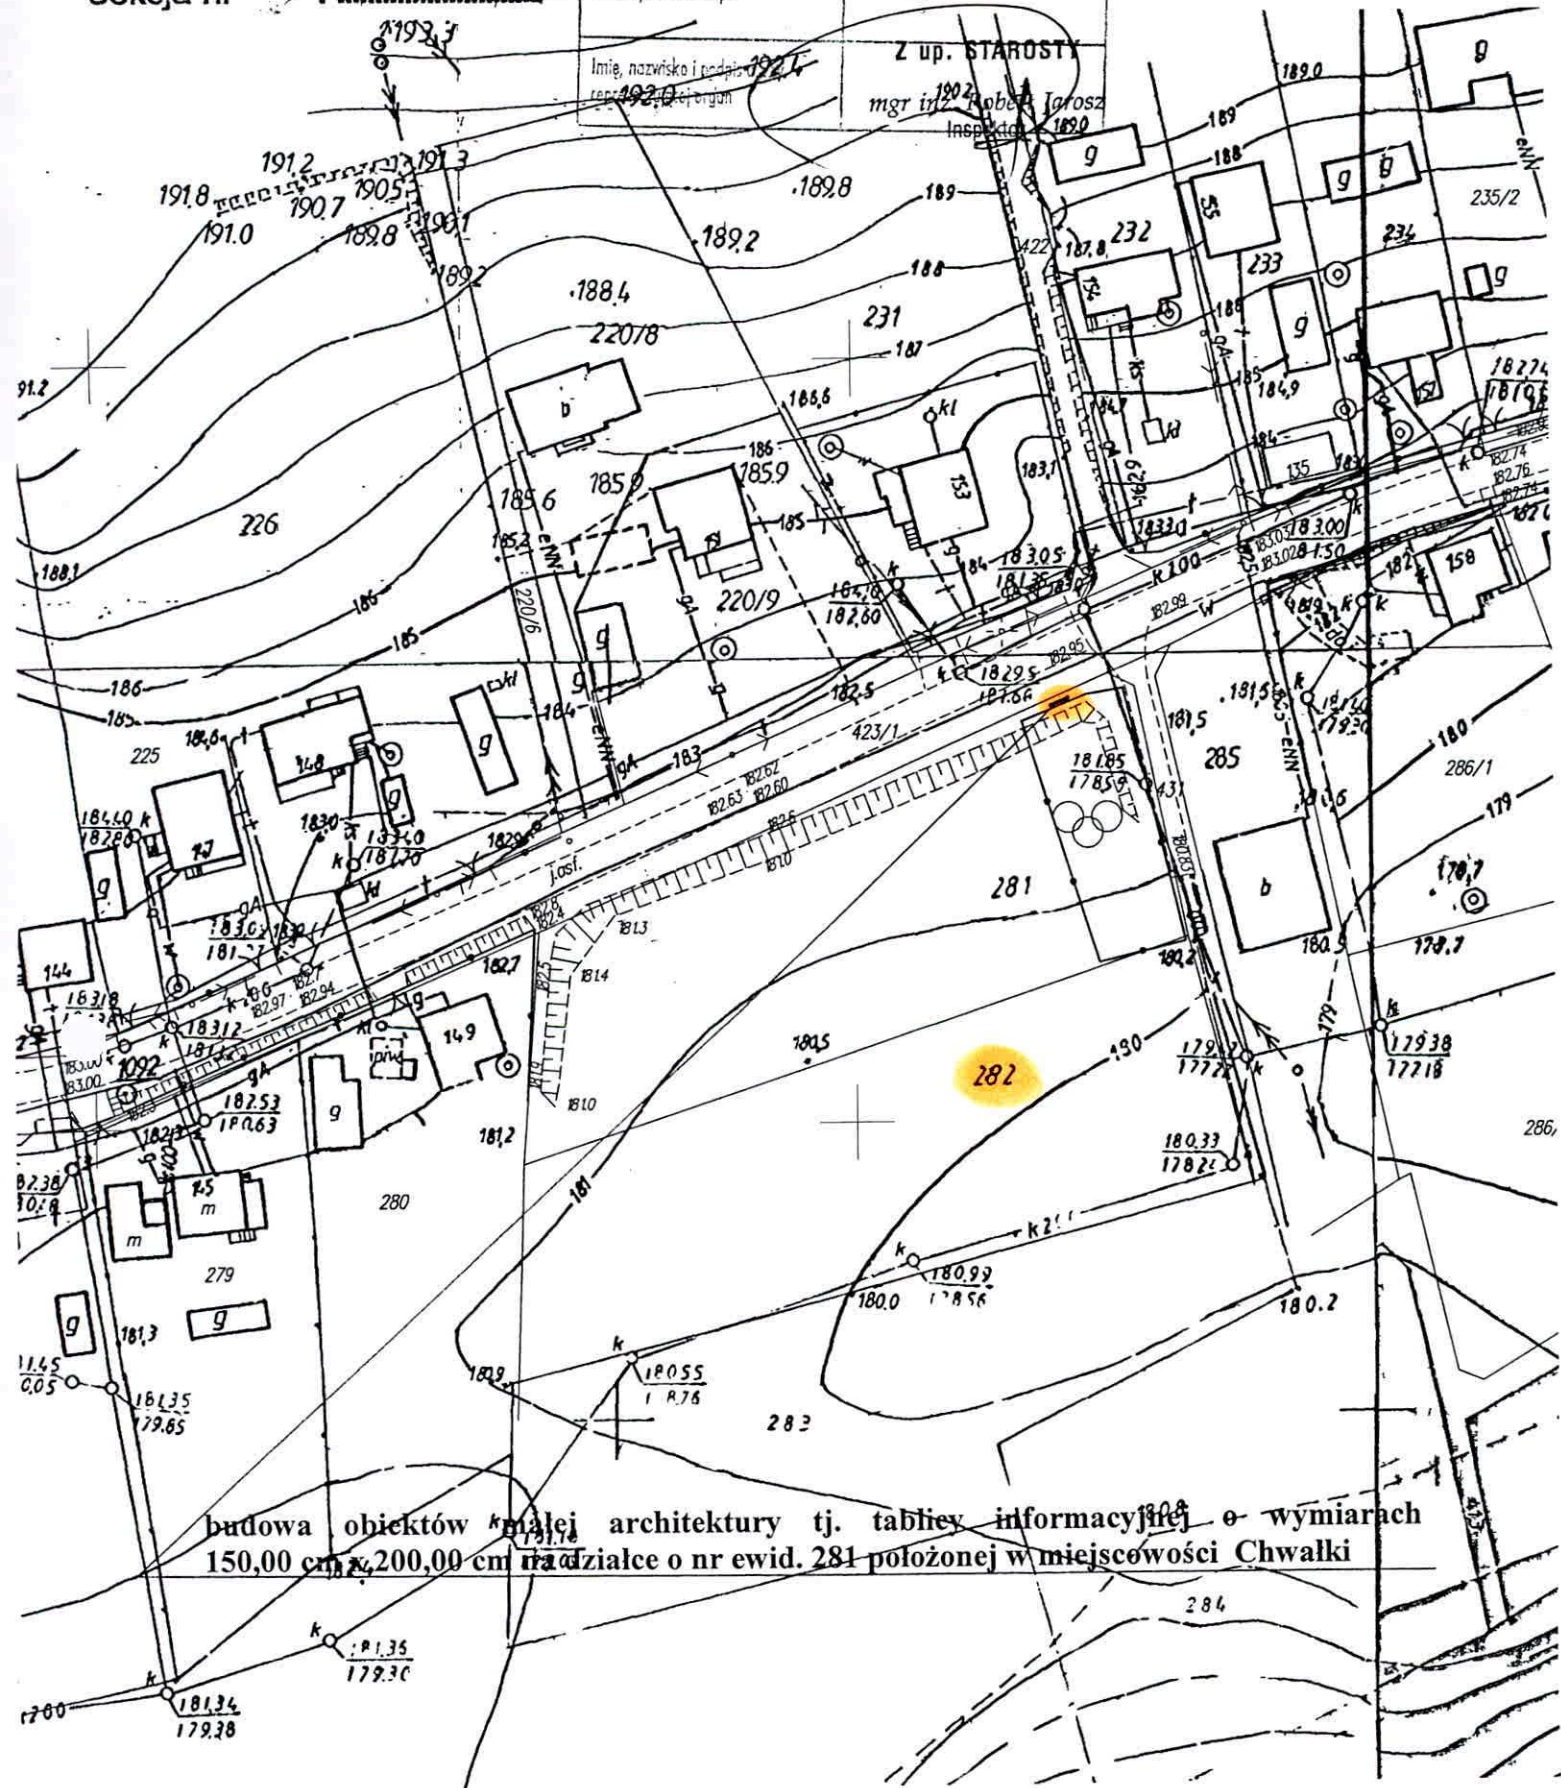

budowa obiektów małej architektury tj. tablicy informacyjnej o wymiarach 150,00 cm x 200,00 cm na działce o nr ewid. 281 położonej w miejscowości Chwałki

KOPIA

MAPA ZASADNICZA

Skala 1:1000

Województwo ; świętokrzyskie


Powiat ; sandomierski

Gmina ; Obraków

Obiekt ; Dębiany

Sekcja nr : 7, 139, 26, 18, 13

Poświadczam zgodność niniejszej kopii z treścią materiału państwowego zasobu geodezyjnego i kartograficznego	
Organ prowadzący państwowy zasób geodezyjny i kartograficzny	Starosta Sandomierski Powiatowy Ośrodek Dokumentacji Geodezyjnej i Kartograficznej w Sandomierzu
Nazwa materiału zasobu	_____
Identyfikator ewidencyjny materiału zasobu	_____
Data wykonania kopii	22 STY 2015
Imię, nazwisko i podpis osoby reprezentującej organ	Z up. STAROSTY <i>mgr inż. Robert Jarosz</i> Inspektor

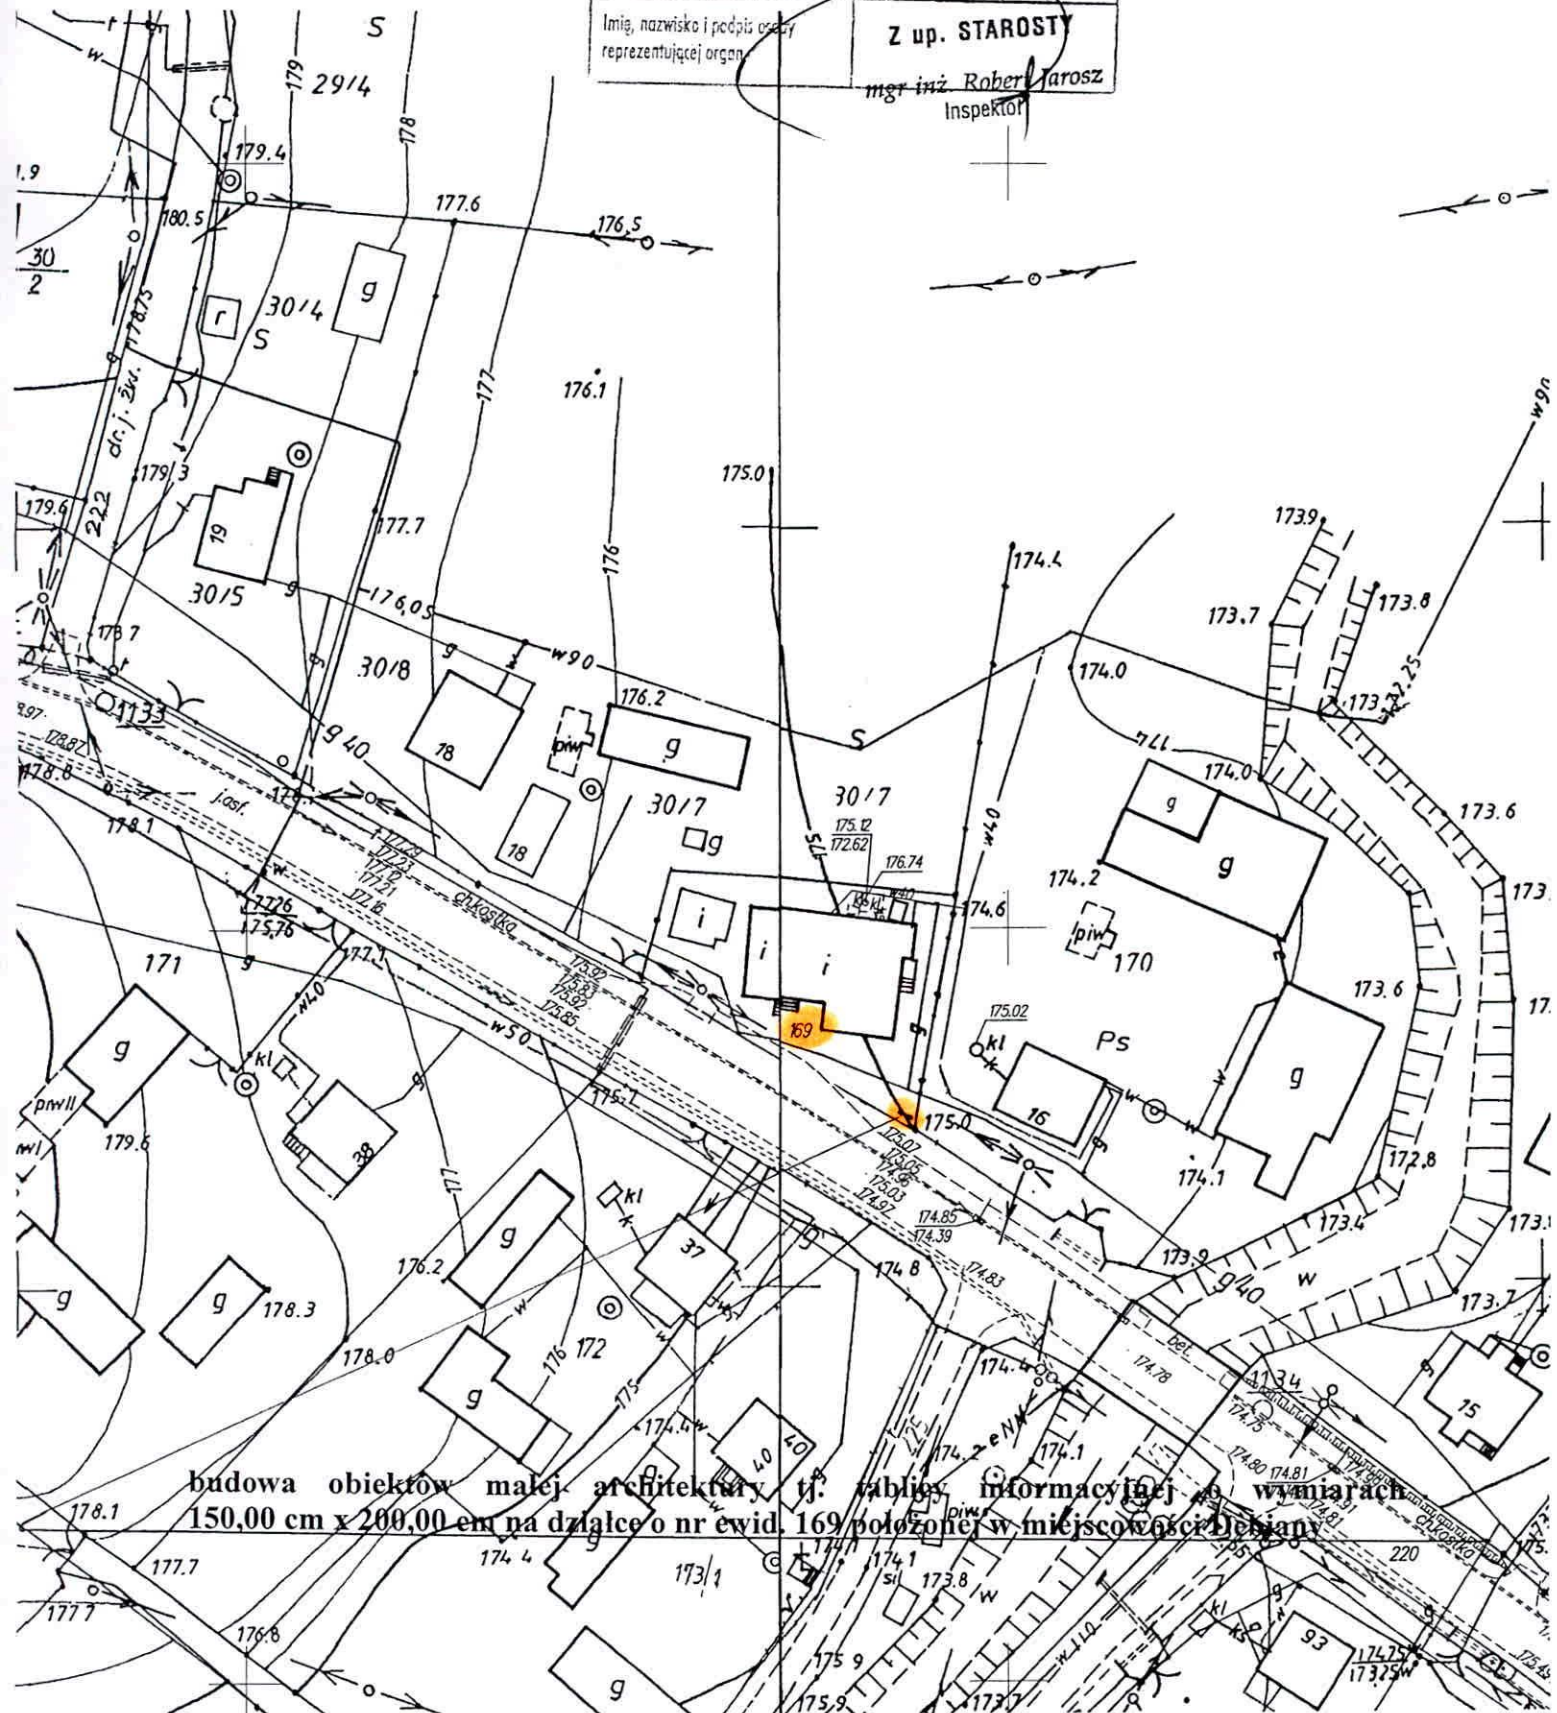

KOPIA MAPA ZASADNICZA

Skala 1: 1000

Województwo ; świętokrzyskie

Powiat ; sandomierski

Gmina ; Obraków

Obiekt ; GLAZÓW

Sekcja nr : 7. 139. 26. 08. 1

Poświadczam się zgodność niniejszej kopii z treścią materiału państwowego zasobu geodezyjnego i kartograficznego

Organ prowadzący państwowy zasób geodezyjny i kartograficzny

Starosta Sandomierski
Powiatowy Ośrodek Dokumentacji
Geodezyjnej i Kartograficznej w Sandomierzu

Nazwa materiału zasobu

Identyfikator ewidencyjny materiału zasobu


Data wykonania kopii

22 STY 2015

Imię, nazwisko i podpis osoby reprezentującej organ

Z up. STAROSTY

mgr inż. Jarosław Jędrzejko
Inspektor

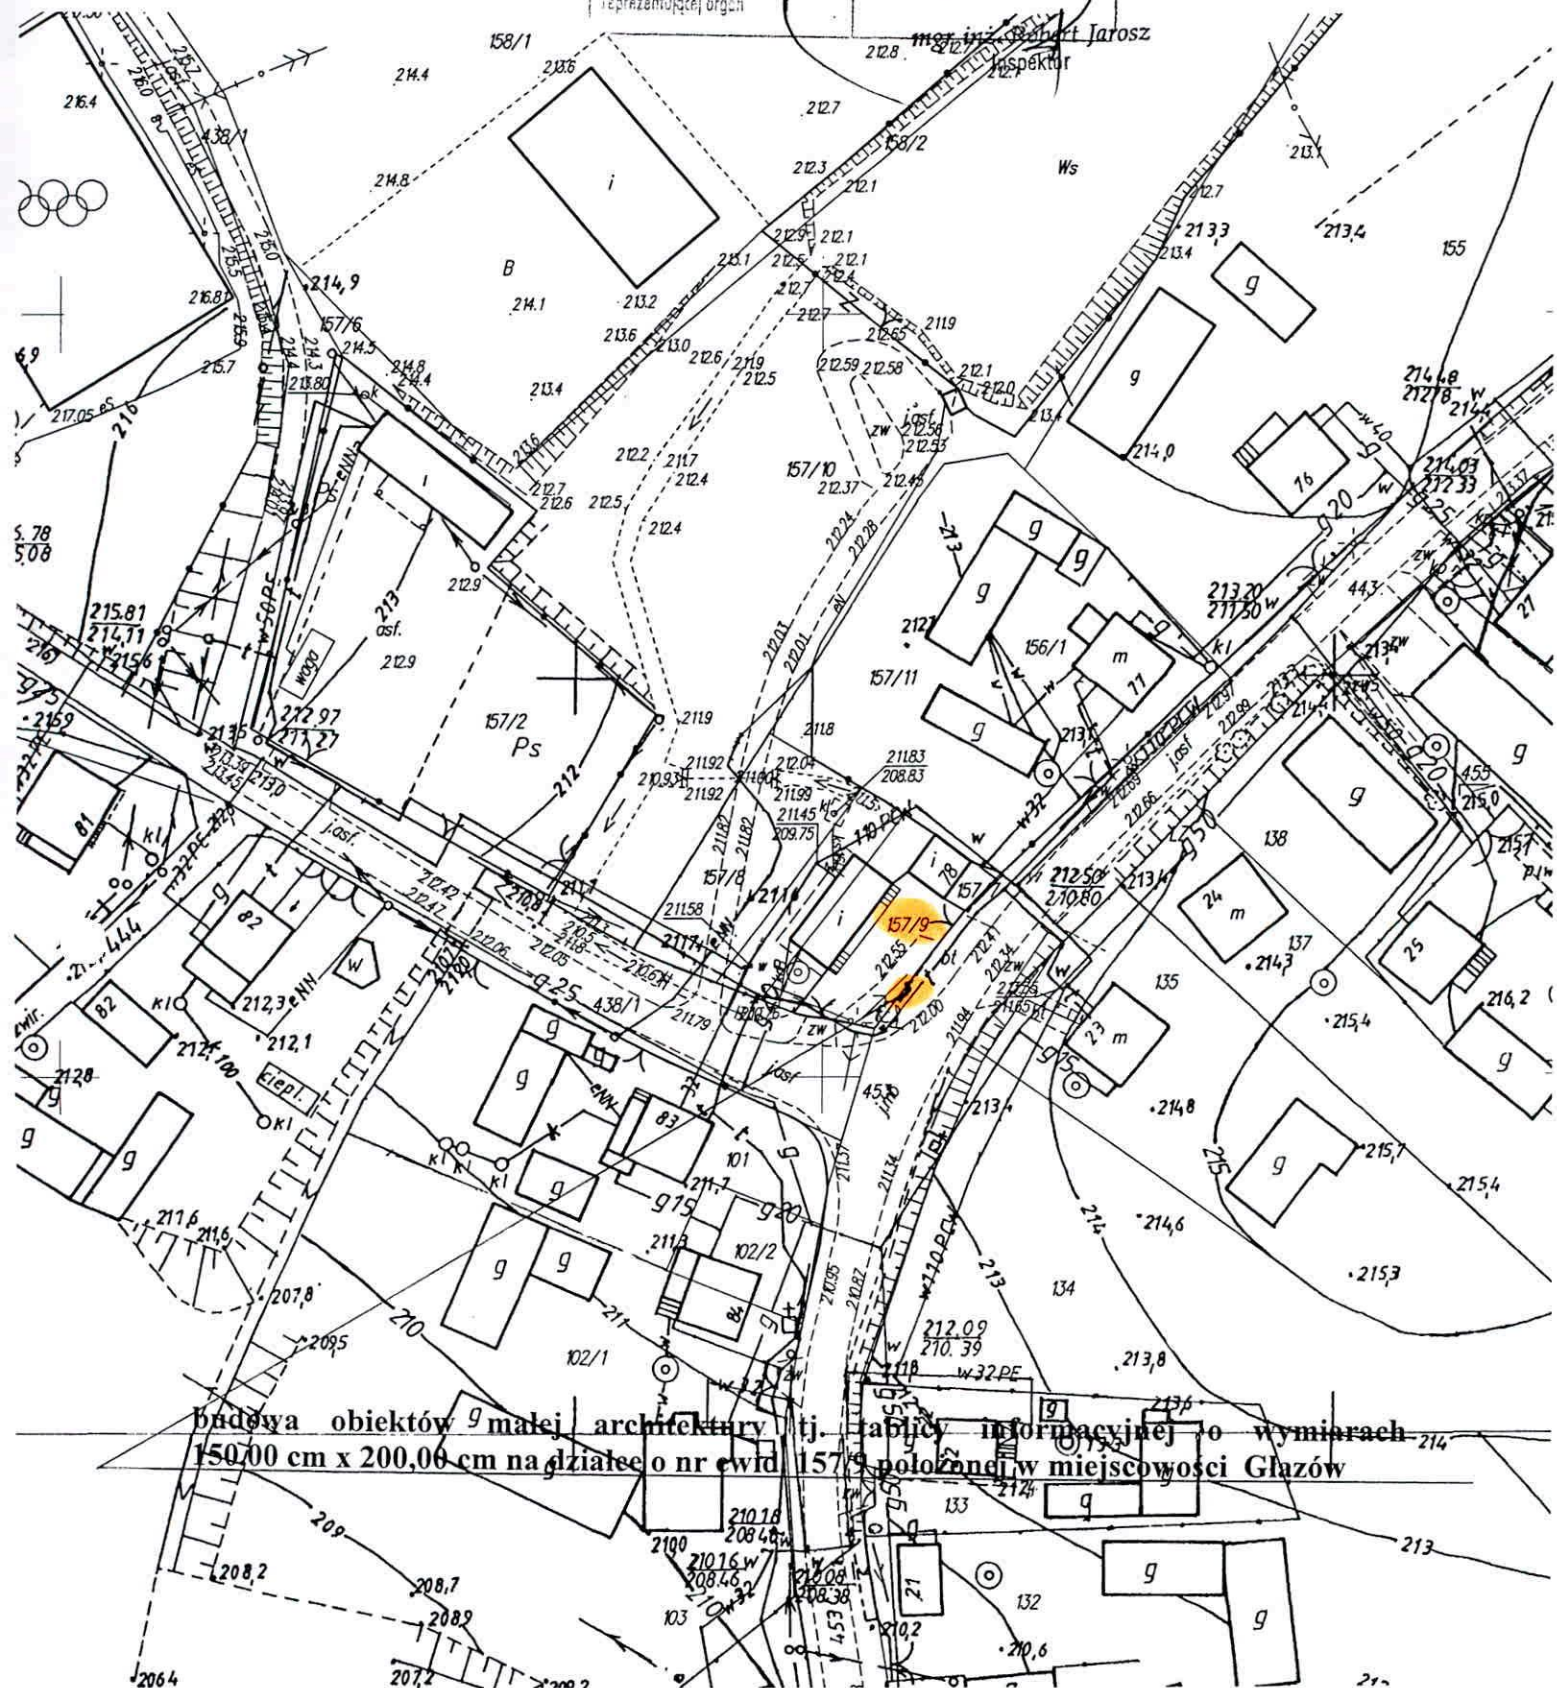

budowa obiektów g małej architektury tj. tablicy informacyjnej o wymiarach 150,00 cm x 200,00 cm na działce o nr ewid. 157/9 położonej w miejscowości Glazów

KOPIA
MAPA ZASADNICZA

Skala 1:1000

Województwo ; świętokrzyskie

Powiat ; sandomierski

Gmina ; Obrzów

Obiekt ; Komórna

Sekcja nr ; 7. 140.26.17.4

Poświadczam zgodność niniejszej kopii z treścią materiału
państwowego zasobu geodezyjnego i kartograficznego

Organ prowadzący państwowy zasób
geodezyjny i kartograficzny

Starosta Sandomierski
Powiatowy Ośrodek Dokumentacji
Geodezyjnej i Kartograficznej w Sandomierzu

Nazwa materiału zasobu

Identyfikator ewidencyjny materiału
zasobu

22 STY 2006

Z up. STAROSTY

mgr inż. Robert Jarosz
inspektor

132

budowa obiektów o małej architektury tj. tablicy informacyjnej o wymiarach
150,00 cm x 200,00 cm na działce nr ewid. 132 położonej w miejscowości Komórna

KOPIA
MAPA ZASADNICZA

Skala 1:1000

Województwo ; świętokrzyskie


Powiat ; sandomierski

Gmina ; Obradow

Obiekt ; Lenarajce

Sekcja nr : 7.139.26.05.4

Pozwiera się zgodność niniejszej kopii z treścią materiału państwowego zasobu geodezyjnego i kartograficznego	
Organ prowadzący państwowy zasób geodezyjny i kartograficzny	Starosta Sandomierski Powiatowy Ośrodek Dokumentacji Geodezyjnej i Kartograficznej w Sandomierzu
Nazwa materiału zasobu	—
Identyfikator ewidencyjny materiału zasobu	—
Data wykonania kopii	22 STY. 2015
Imię, nazwisko i podpis osoby reprezentującej organ	Z up. STAROSTY mgr inż. Robert Jarosz Inspektor

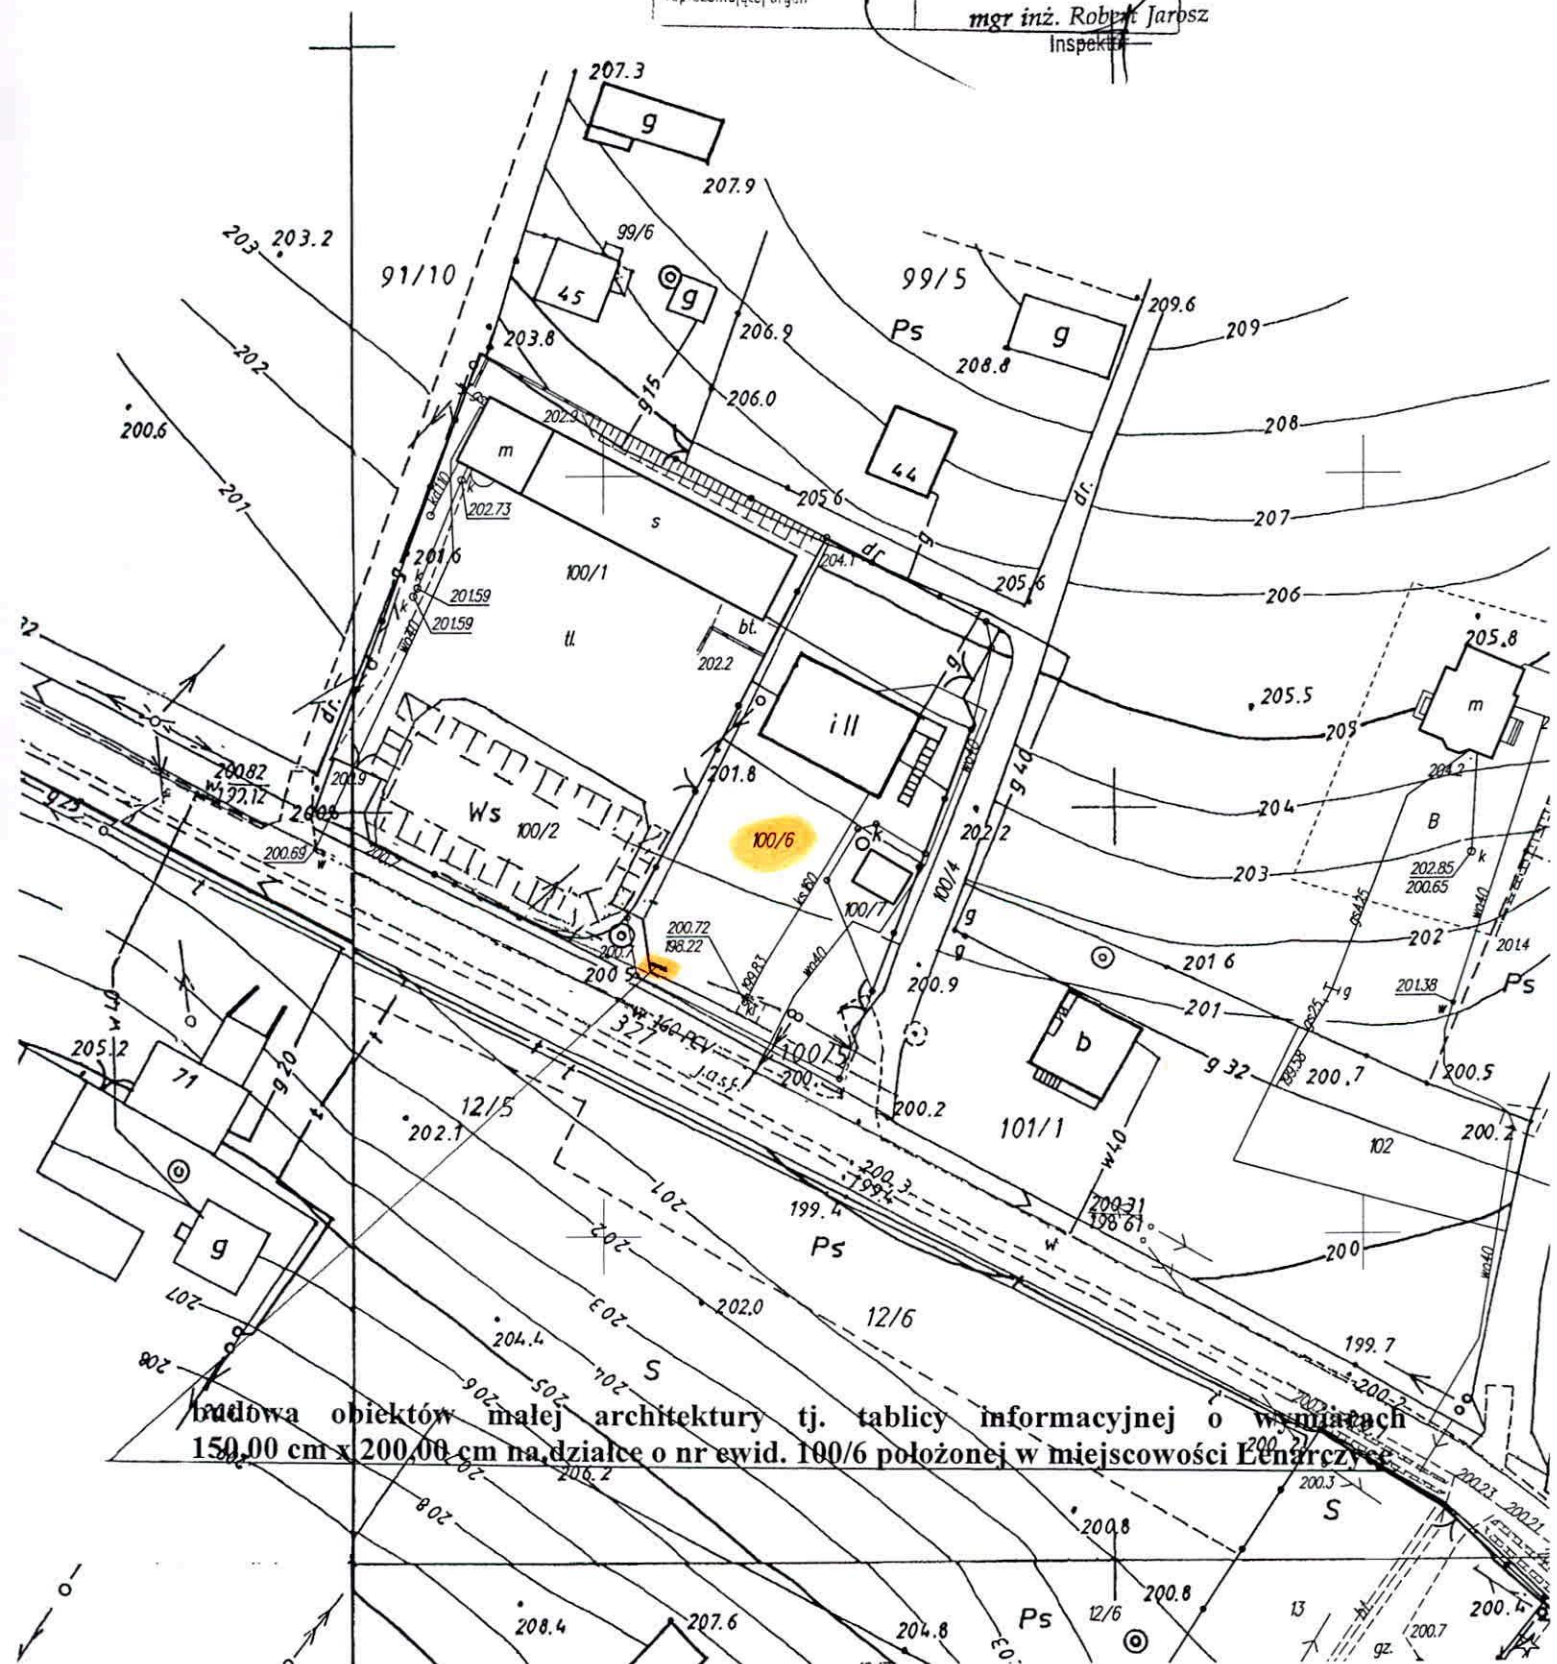

budowa obiektów małej architektury tj. tablicy informacyjnej o wymiarach 150,00 cm x 200,00 cm na działce o nr ewid. 100/6 położonej w miejscowości Lenarajce

Kopia obiektów malej architektury tj. tablicy informacyjnej o wymiarach 150,00 cm x 200,00 cm na działce o nr ewid. 101/2 położonej w miejscowości Malice

Skala 1:1000

Województwo ; świętokrzyskie
Powiat ; sandomierski
Gmina ; Obradowo
Obiekt ; Malice
Seksja nr ; 2.139.26.25.1


Organ prowadzący państwowy zasób geodezyjny i kartograficzny	Starosta Sandomierski Powiatowy Ośrodek Dokumentacji Geodezyjnej i Kartograficznej w Sandomierzu
Nazwa materiału zasobu	—
Identyfikator ewidencyjny materiału zasobu	—

22.08.2015

Zap. STARDYST

mgr inż. Robert Kozłowski

inspektor

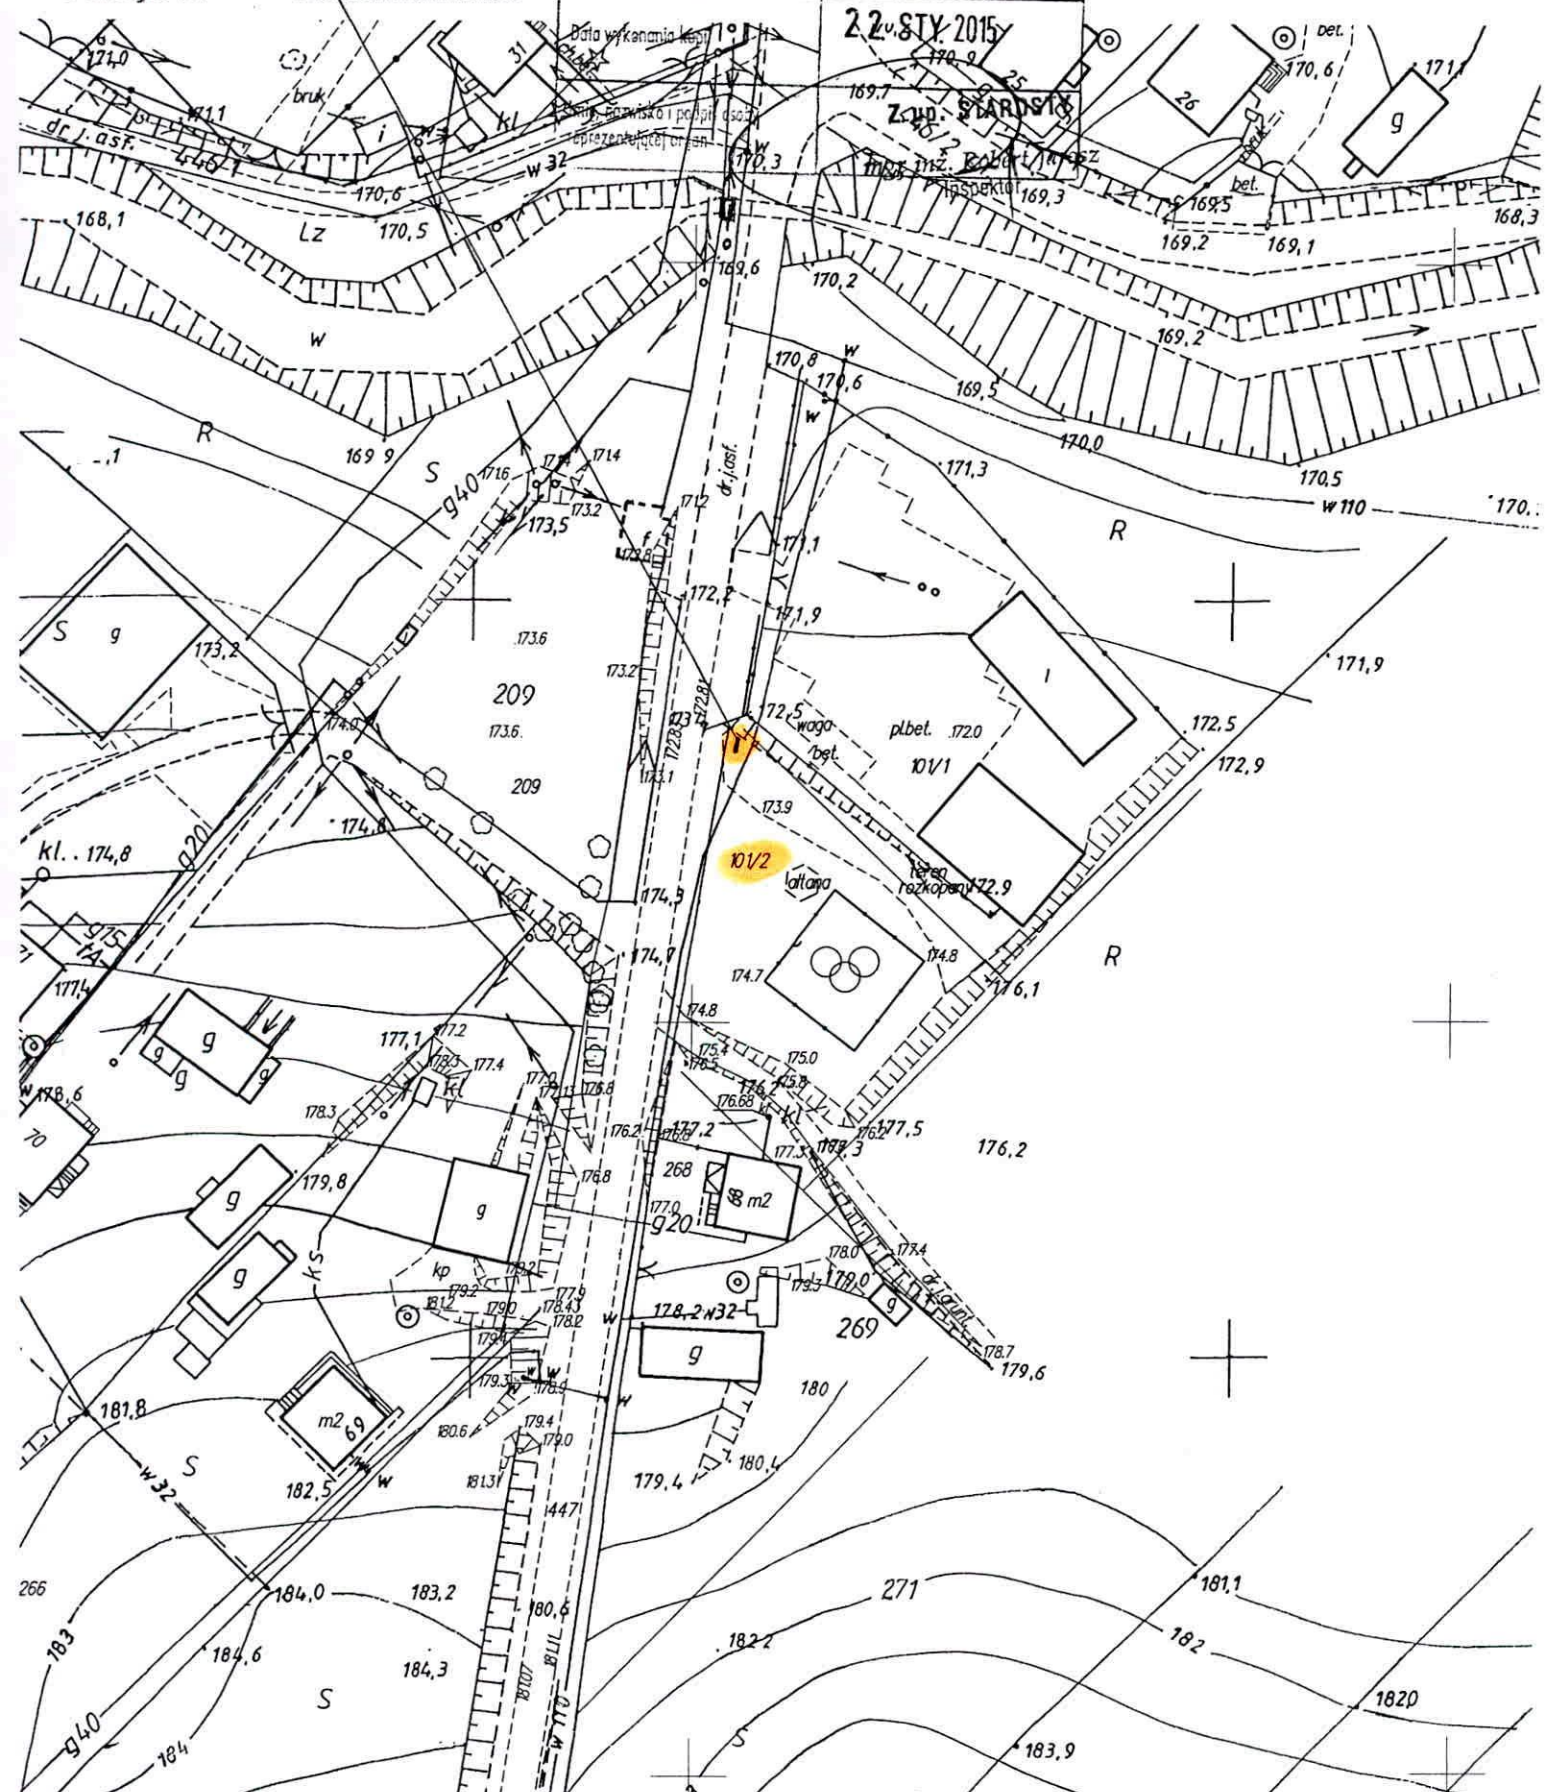

budowa obiektów małej architektury (tj. tablica informacyjnej o wymiarach 150,00 cm x 200,00 cm na działce o nr ewid. 363 położonej w miejscowości Piekary

Poswiadcza się zgodność niniejszej kopii z treścią materiału państwowego zasobu geodezyjnego i kartograficznego

Skala 1: 1000

Województwo ; świętokrzyskie
Powiat ; sandomierski
Gmina ; Dobrań
Obiekt ; Piekary
Sekoja nr ; 7. 139. 26. 16. 2

Poświadczam się zgodność niniejszej kopii z treścią materiału państwowego zasobu geodezyjnego i kartograficznego	
Organ prowadzący państwowy zasób geodezyjny i kartograficzny	Starosta Sandomierski Powiatowy Ośrodek Dokumentacji Geodezyjnej i Kartograficznej w Sandomierzu
Nazwa materiału zasobu	_____
Identyfikator ewidencyjny materiału zasobu	_____
Data wykonania kopii	22. STY. 2015
Imię, nazwisko i podpis osoby reprezentującej organ	Z up. STAROSTY mgr inż. Robert Jarosz Inspektor

14.0

MAPA ZASADNICZA

Skala 1:1000


Województwo Świętokrzyskie

~~Powiat~~ ; sandomierski


Gmina : Obrazów

~~Objekt~~ : ~~Sucharów~~

Sekcja nr : 7, 140.27.23.3

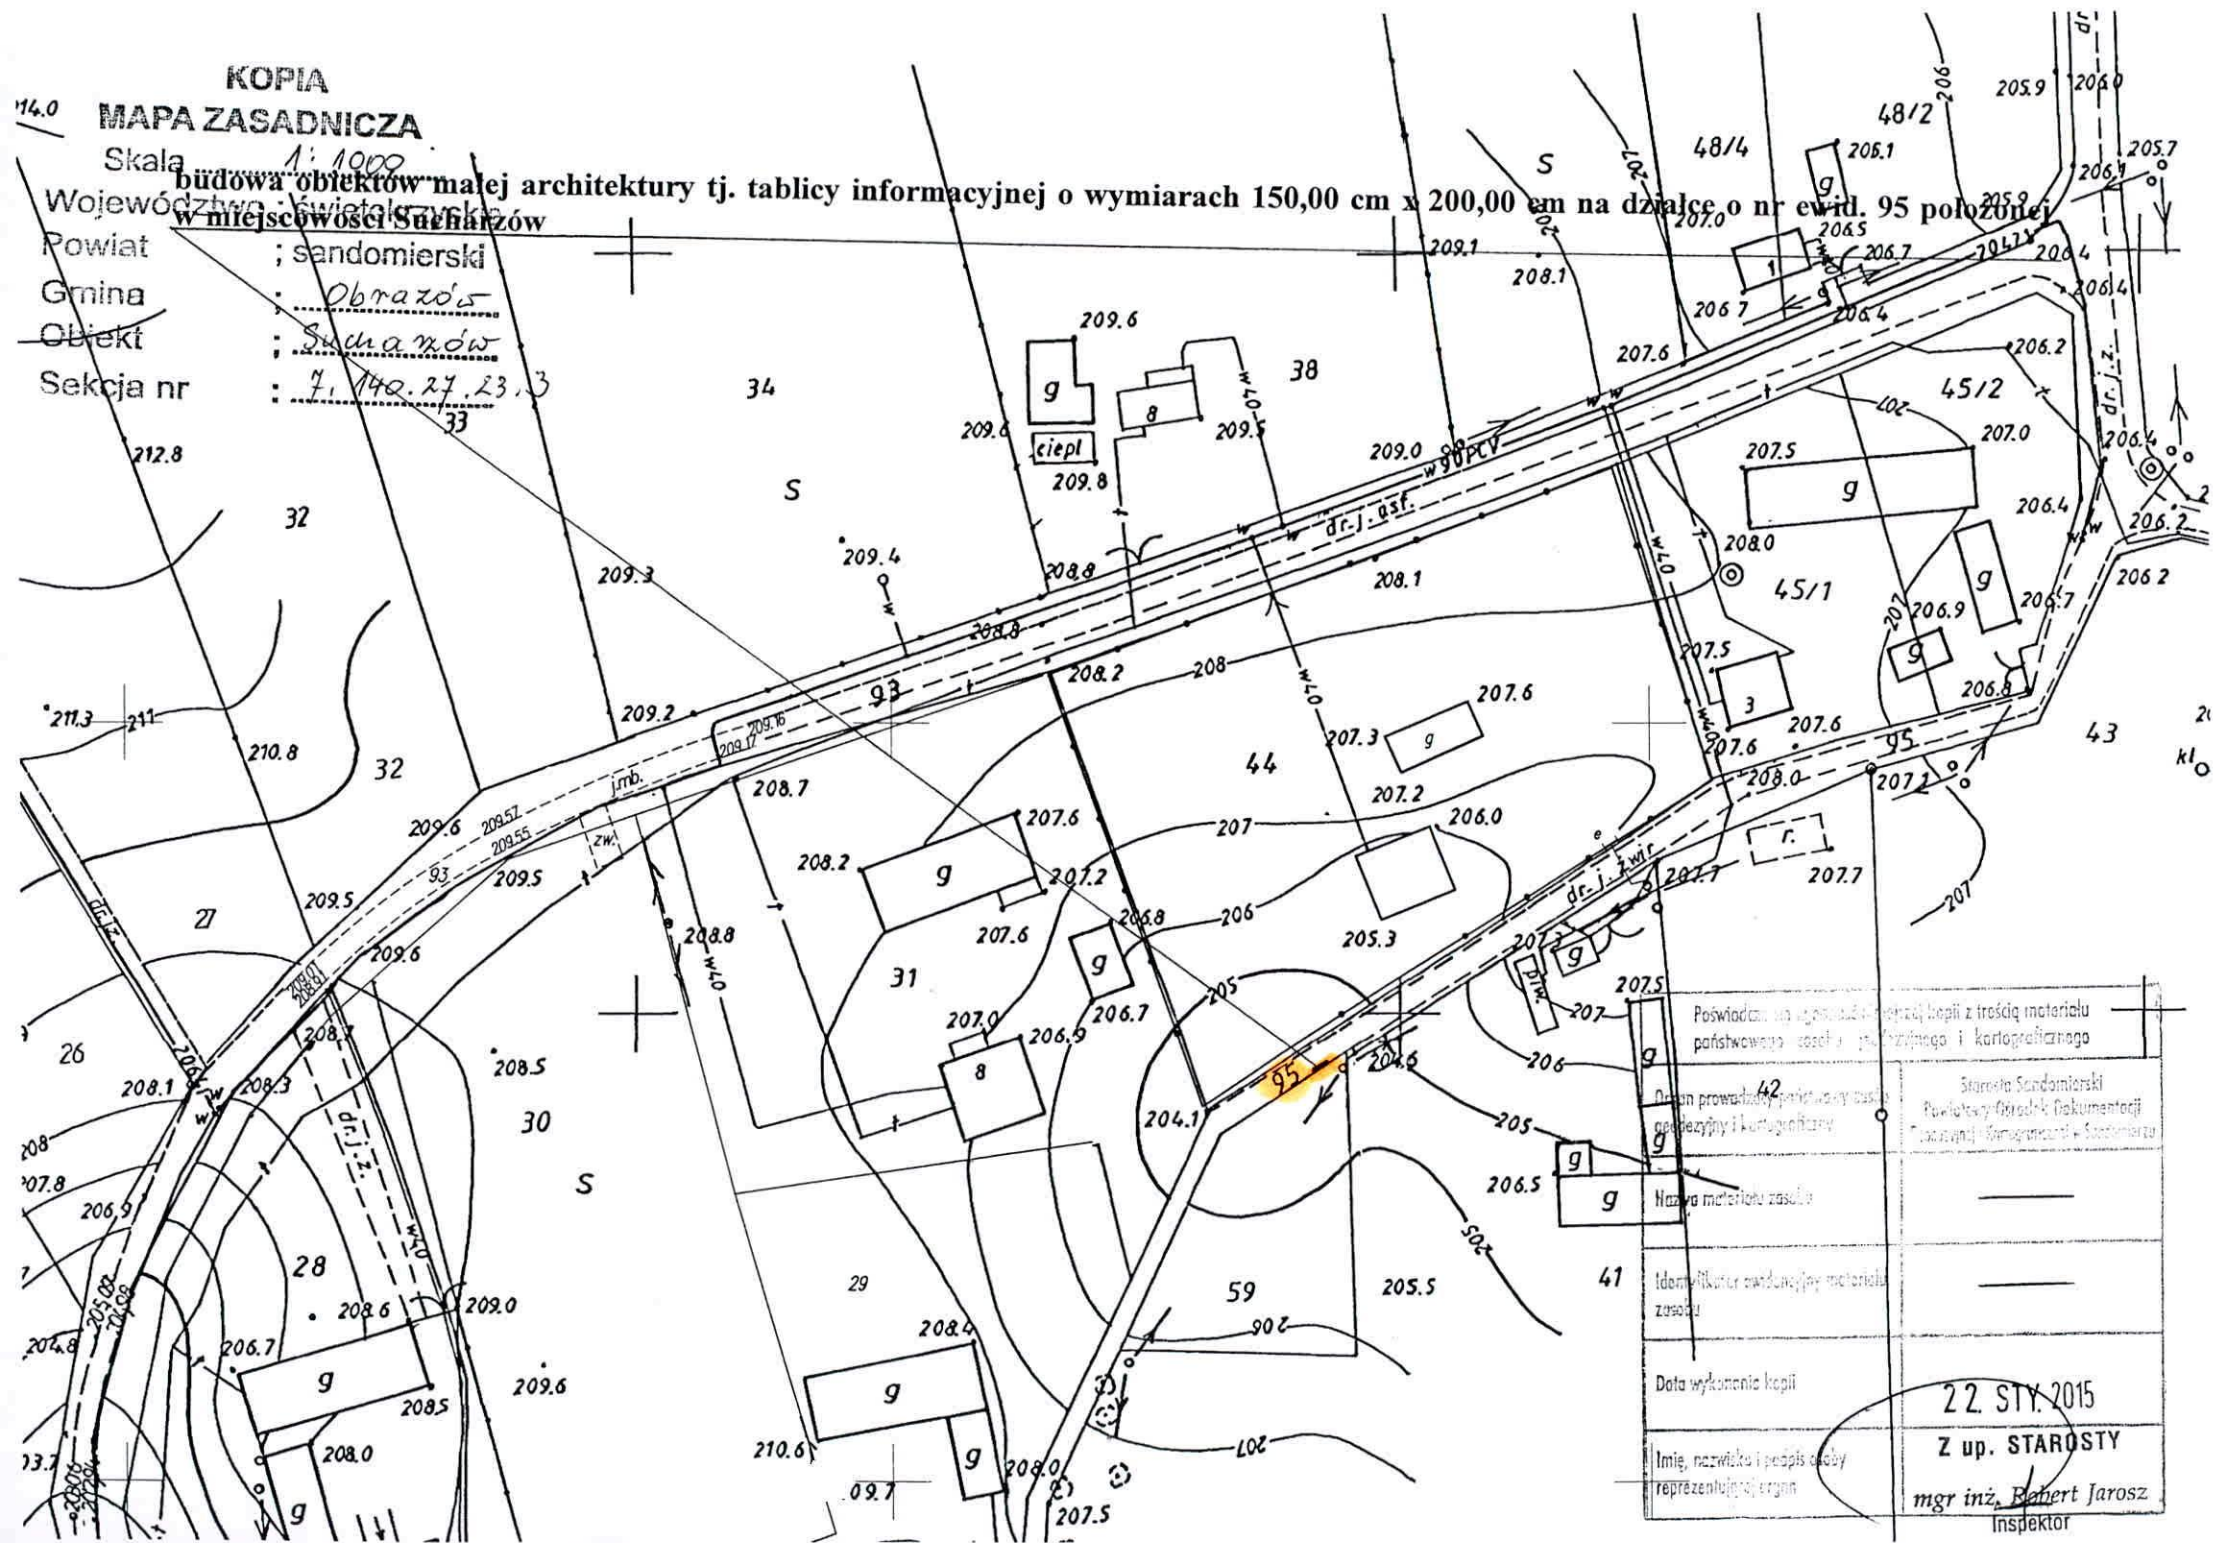


budowa obiektów małej architektury tj. tablicy informacyjnej o wymiarach 150,00 cm x 200,00 cm na działce nr ewid. 323/2 położonej w miejscowości Świątki

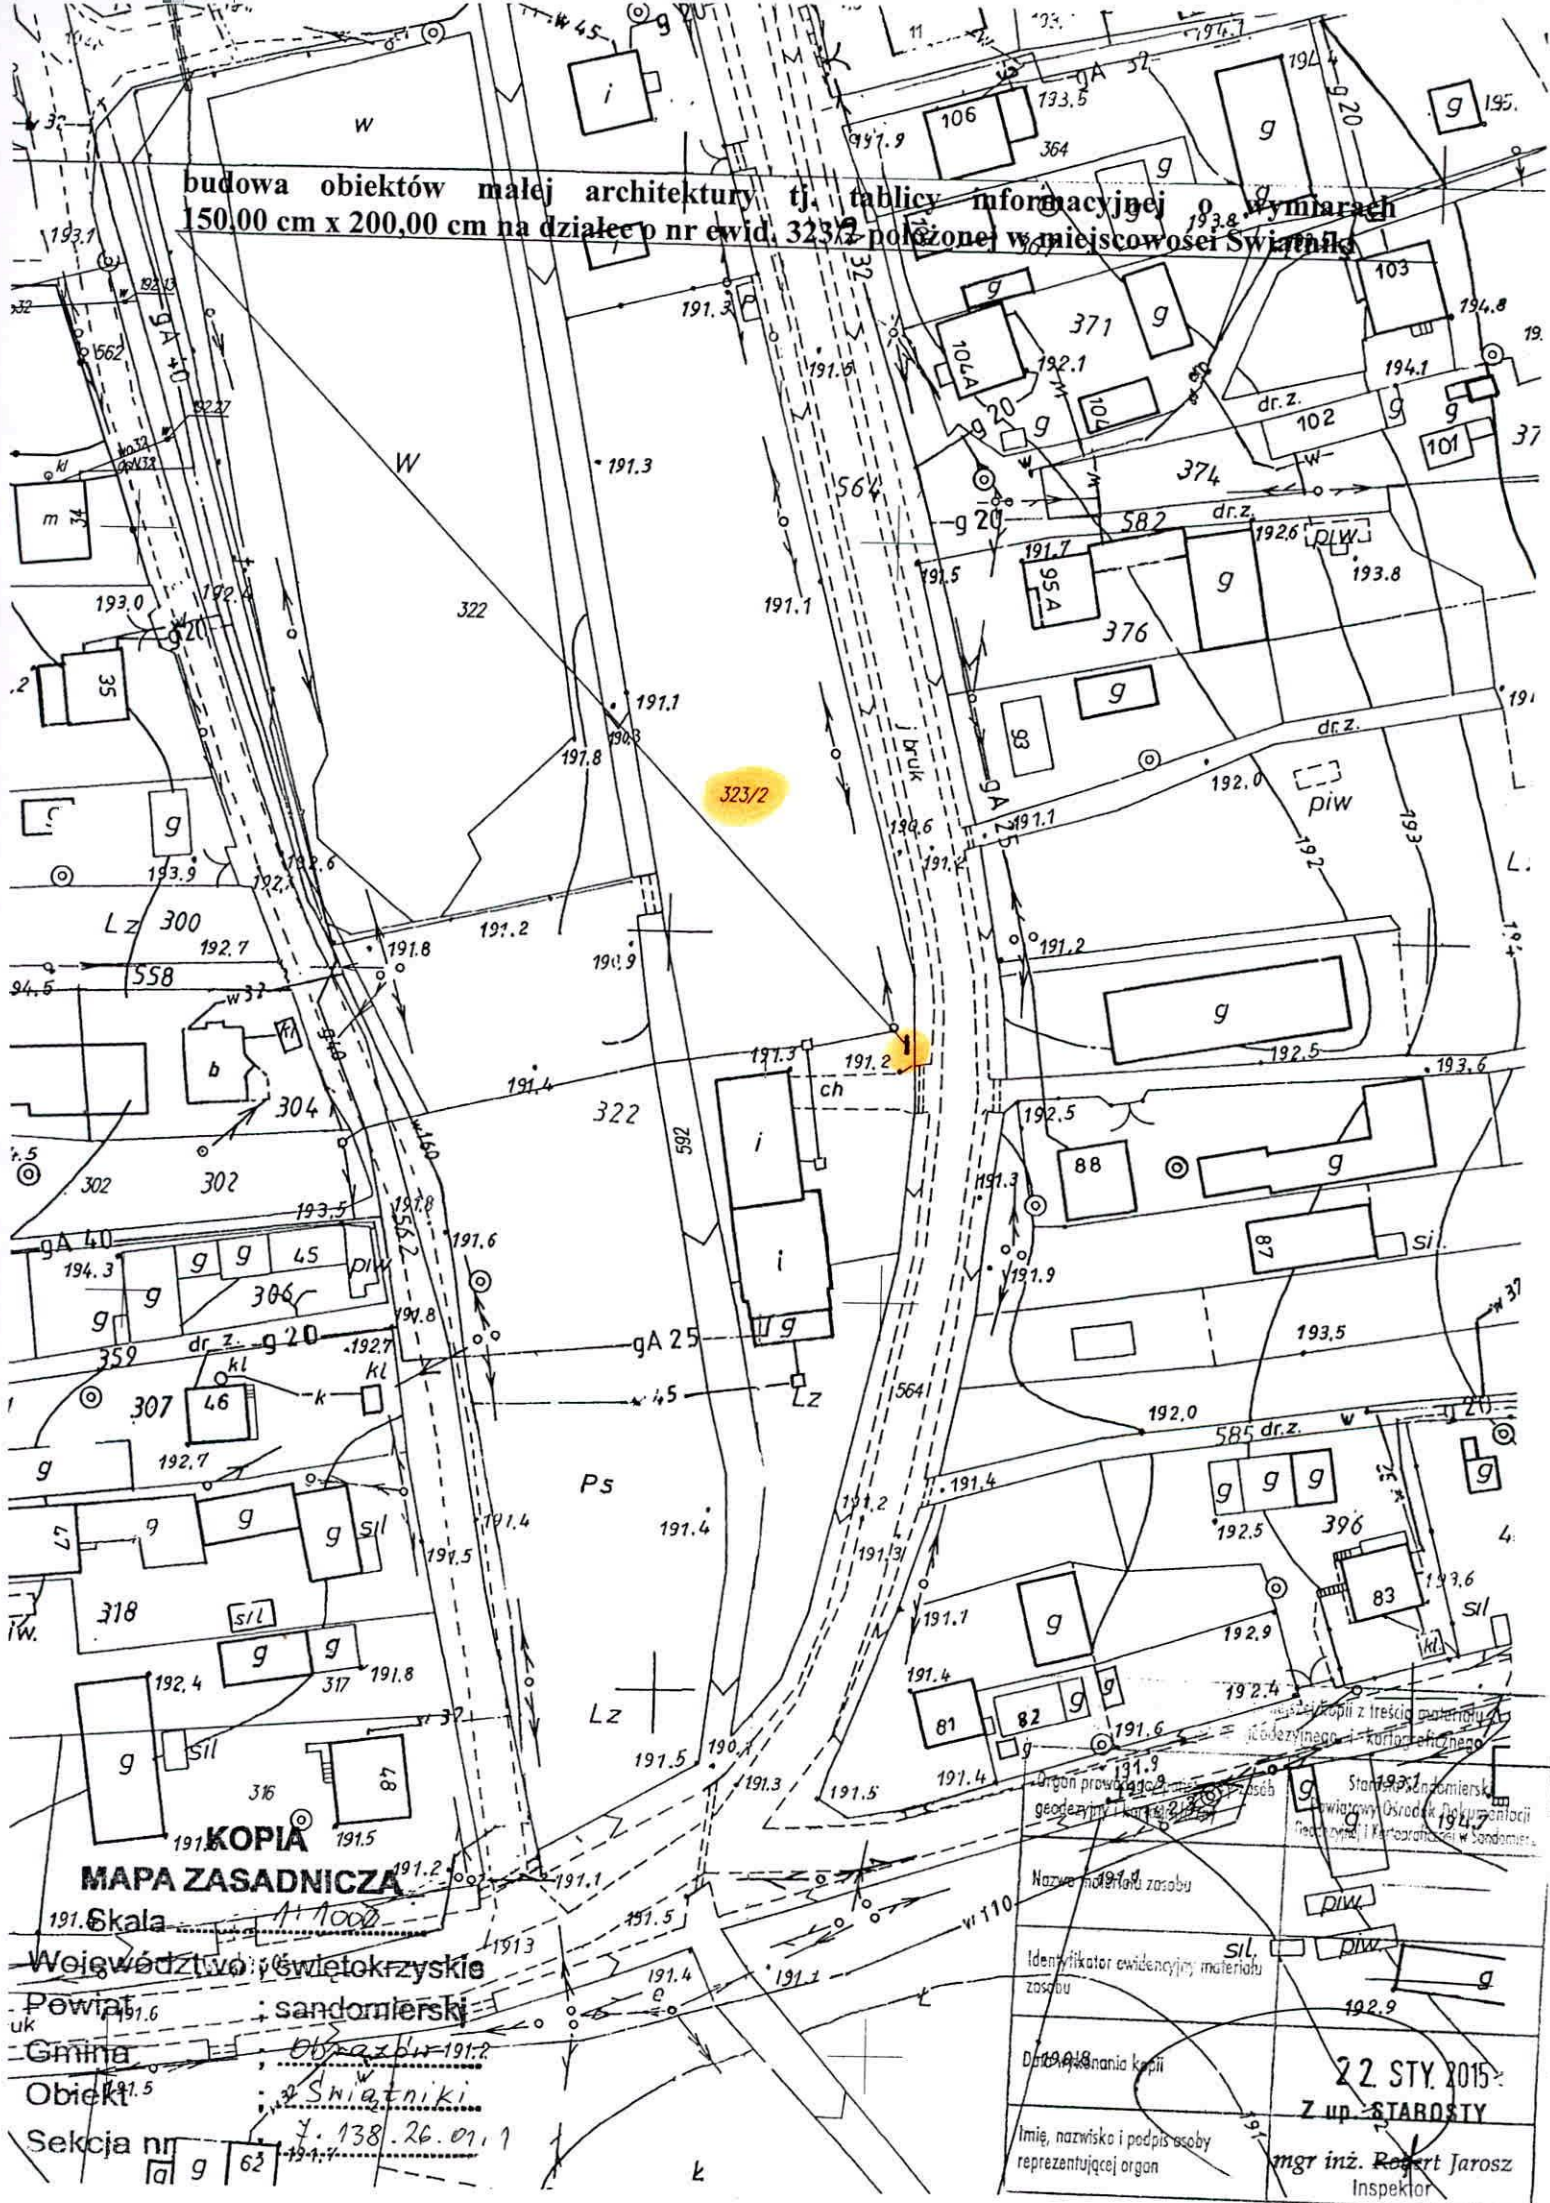

KOPIA
MAPA ZASADNICZA
 Skala 1:1000
 Województwo: świętokrzyskie
 Powiat: sandomierski
 Gmina: Świątki
 Obiekt: 4. 138.26.01.1
 Sekcja nr 62

Organ prowadzący: Starostwo Sandomierskie
 geodeta: mgr inż. Robert Jarosz
 Nazwa materiału zasobu: ...
 Identyfikator ewidencyjny materiału zasobu: ...
 Data planowania: 22 STY. 2015
 Imię, nazwisko i podpis osoby reprezentującej organ: mgr inż. Robert Jarosz
 Inspektor

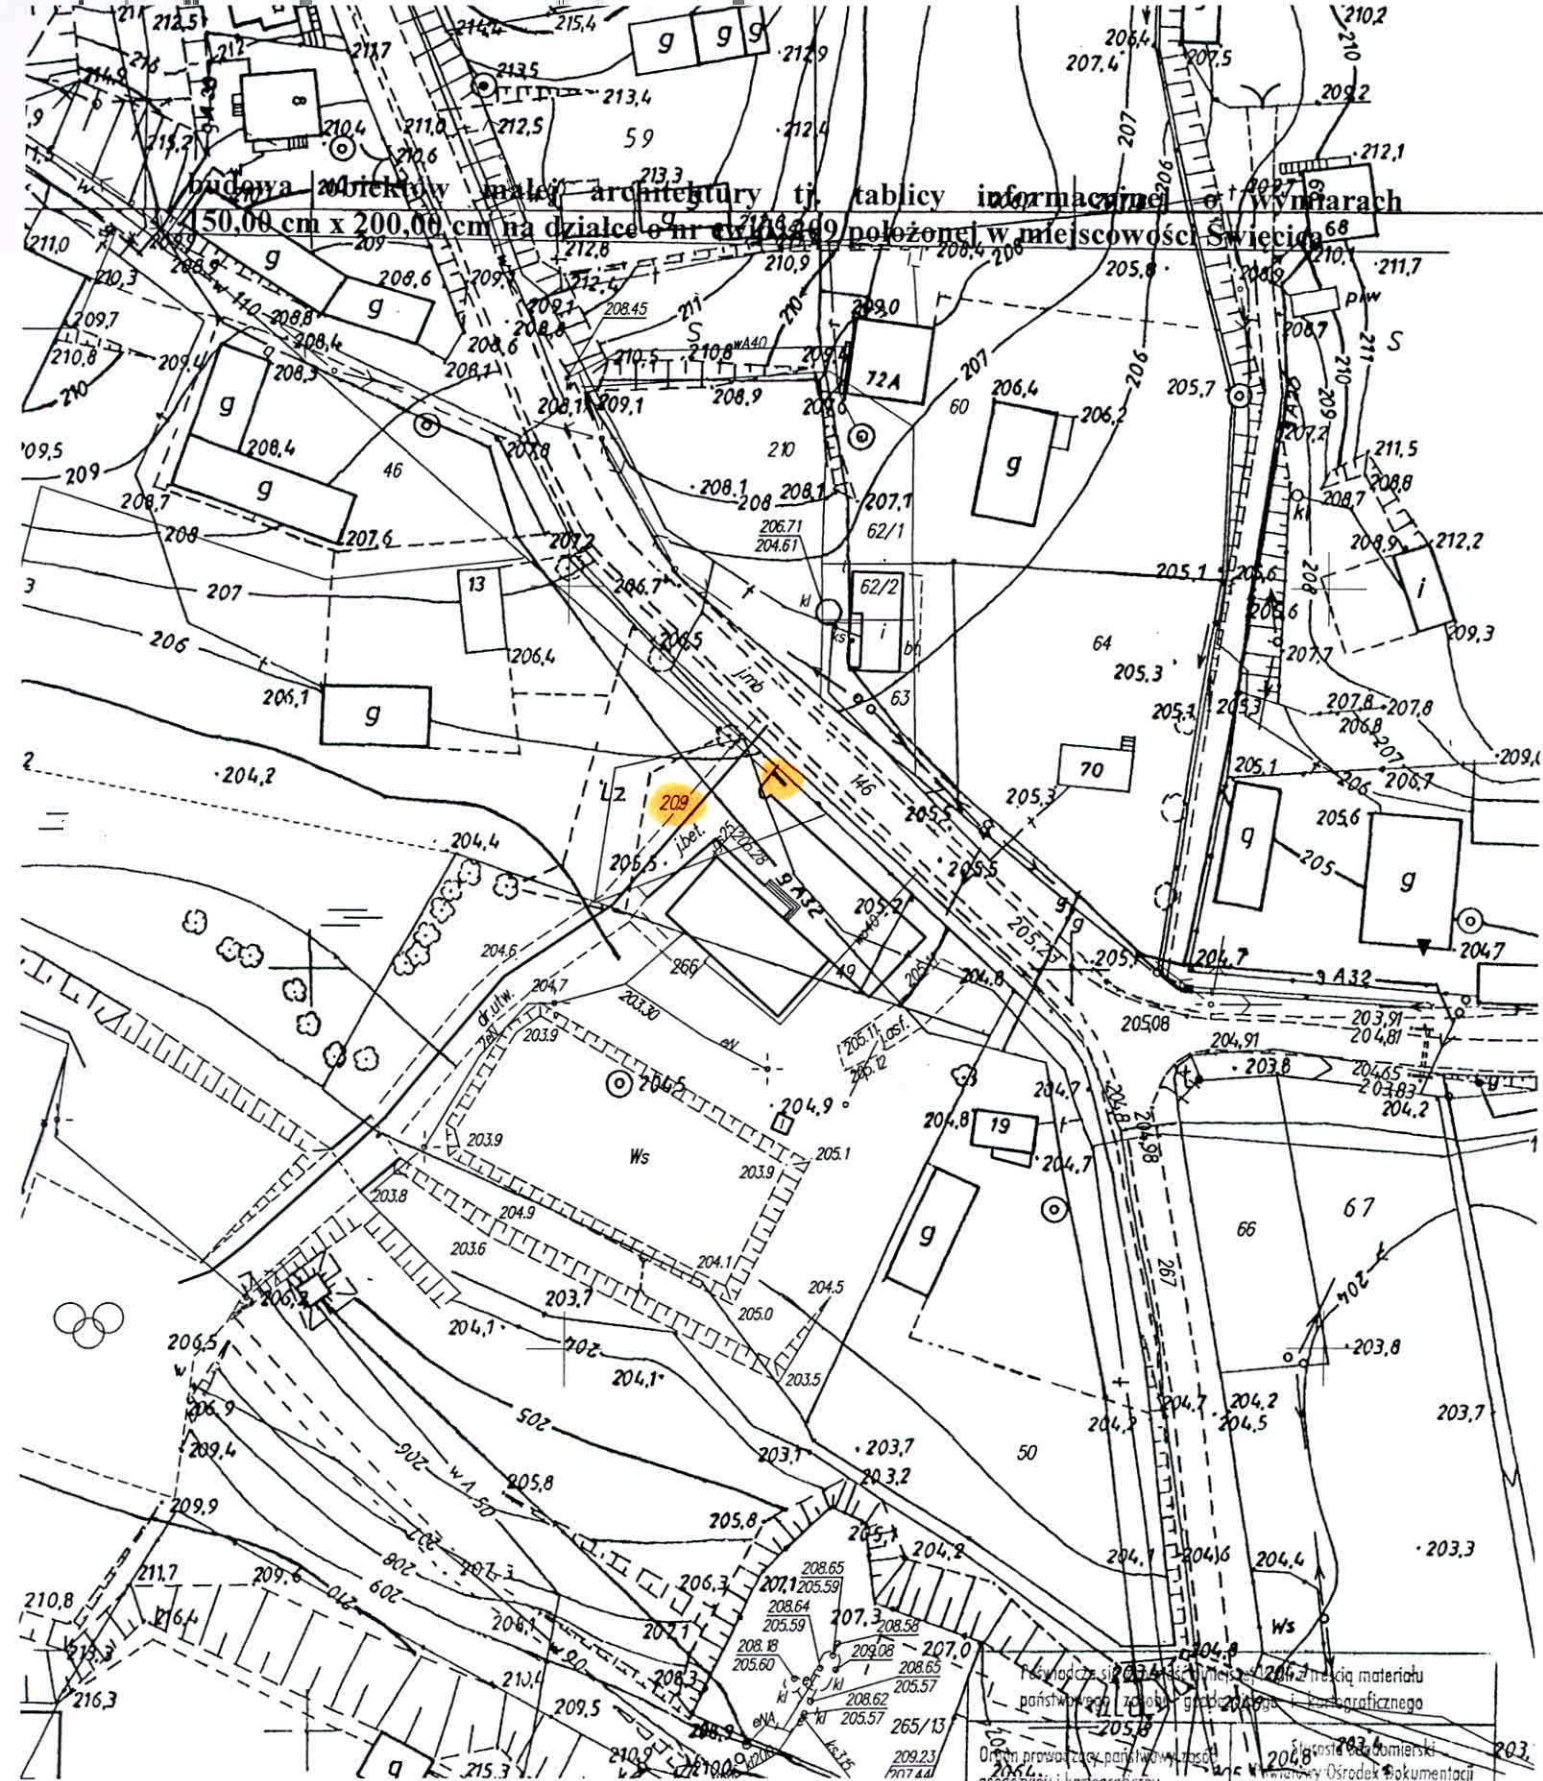

KOPIA

MAPA ZASADNICZA

Skala 1: 1000

Województwo ; świętokrzyskie

Powiat ; sandomierski


Gmina ; Obradowo

Obiekt ; Świecica

Sekcja nr ; 7. 139. 26.06. 2

<p>Podlega sędziemu państwowemu i geodezyjny i kartograficzny</p> <p>Ordn prowadzący państwowy i geodezyjny i kartograficzny</p>	
Nazwa materiału zasobu	_____
Identyfikator ewidencyjny materiału zasobu	_____
Data wykonania kopii	22. STY 2015 Z up. STAROSTY
Imię, nazwisko i podpis osoby reprezentującej organ	mgr inż. Robert Jarosz Inspektor

budowa obiektów małej architektury tj. tablicy informacyjnej o wymiarach 150,00 cm x 200,00 cm na działce o nr ewid. 79 położonej w miejscowości Węgrce g

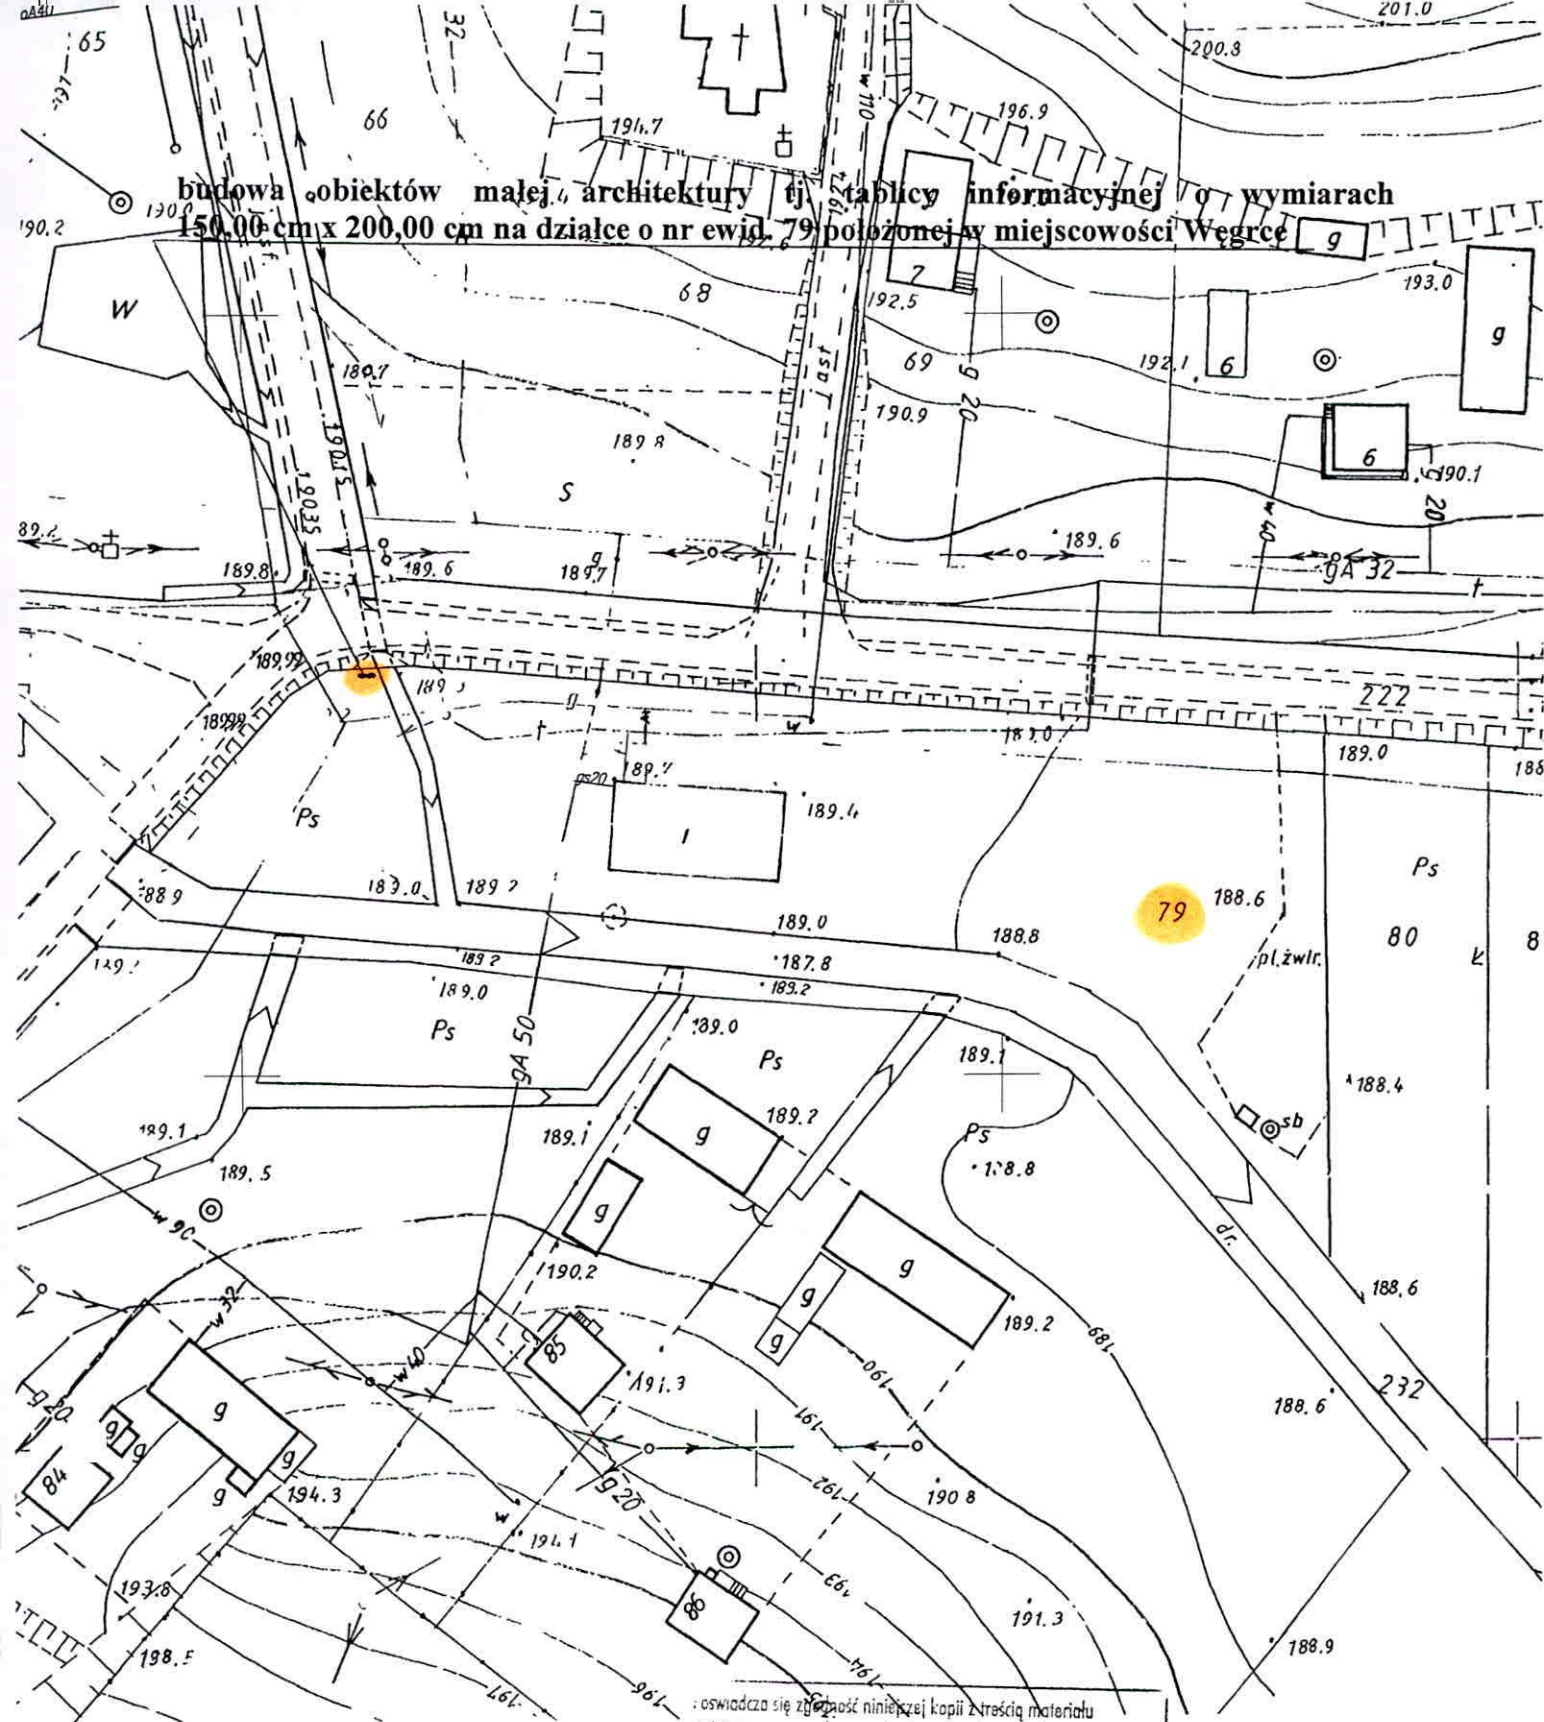

oświadczam się zgodność niniejszej kopii z treścią materiału państwowego zasobu geodezyjnego i kartograficznego

**KOPIA
MAPA ZASADNICZA**

Skala 1: 1000

Województwo ; świętokrzyskie

Powiat ; sandomierski


Gmina ; Obrazów

Obiekt ; Węgrce

Sekcja nr ; 7. 139. 26. 07. 4

Organ prowadzący państwowy zasób geodezyjny i kartograficzny	Starosta Sandomierski Powiatowy Ośrodek Dokumentacji Geodezyjnej i Kartograficznej w Sandomierzu
Nazwa materiału zasobu	_____
Identyfikator ewidencyjny materiału zasobu	_____
Data wykonania kopii	22 STY 2015 Z up. STARDSTY
Imię, nazwisko i podpis osoby reprezentującej organ	mgr inż. Robert Jarosz Inspektor

budowa obiektów małej architektury tj. tablicy informacyjnej o wymiarach 150,00 cm x 200,00 cm na działce o nr ewid. 179 położonej w miejscowości Żurawica

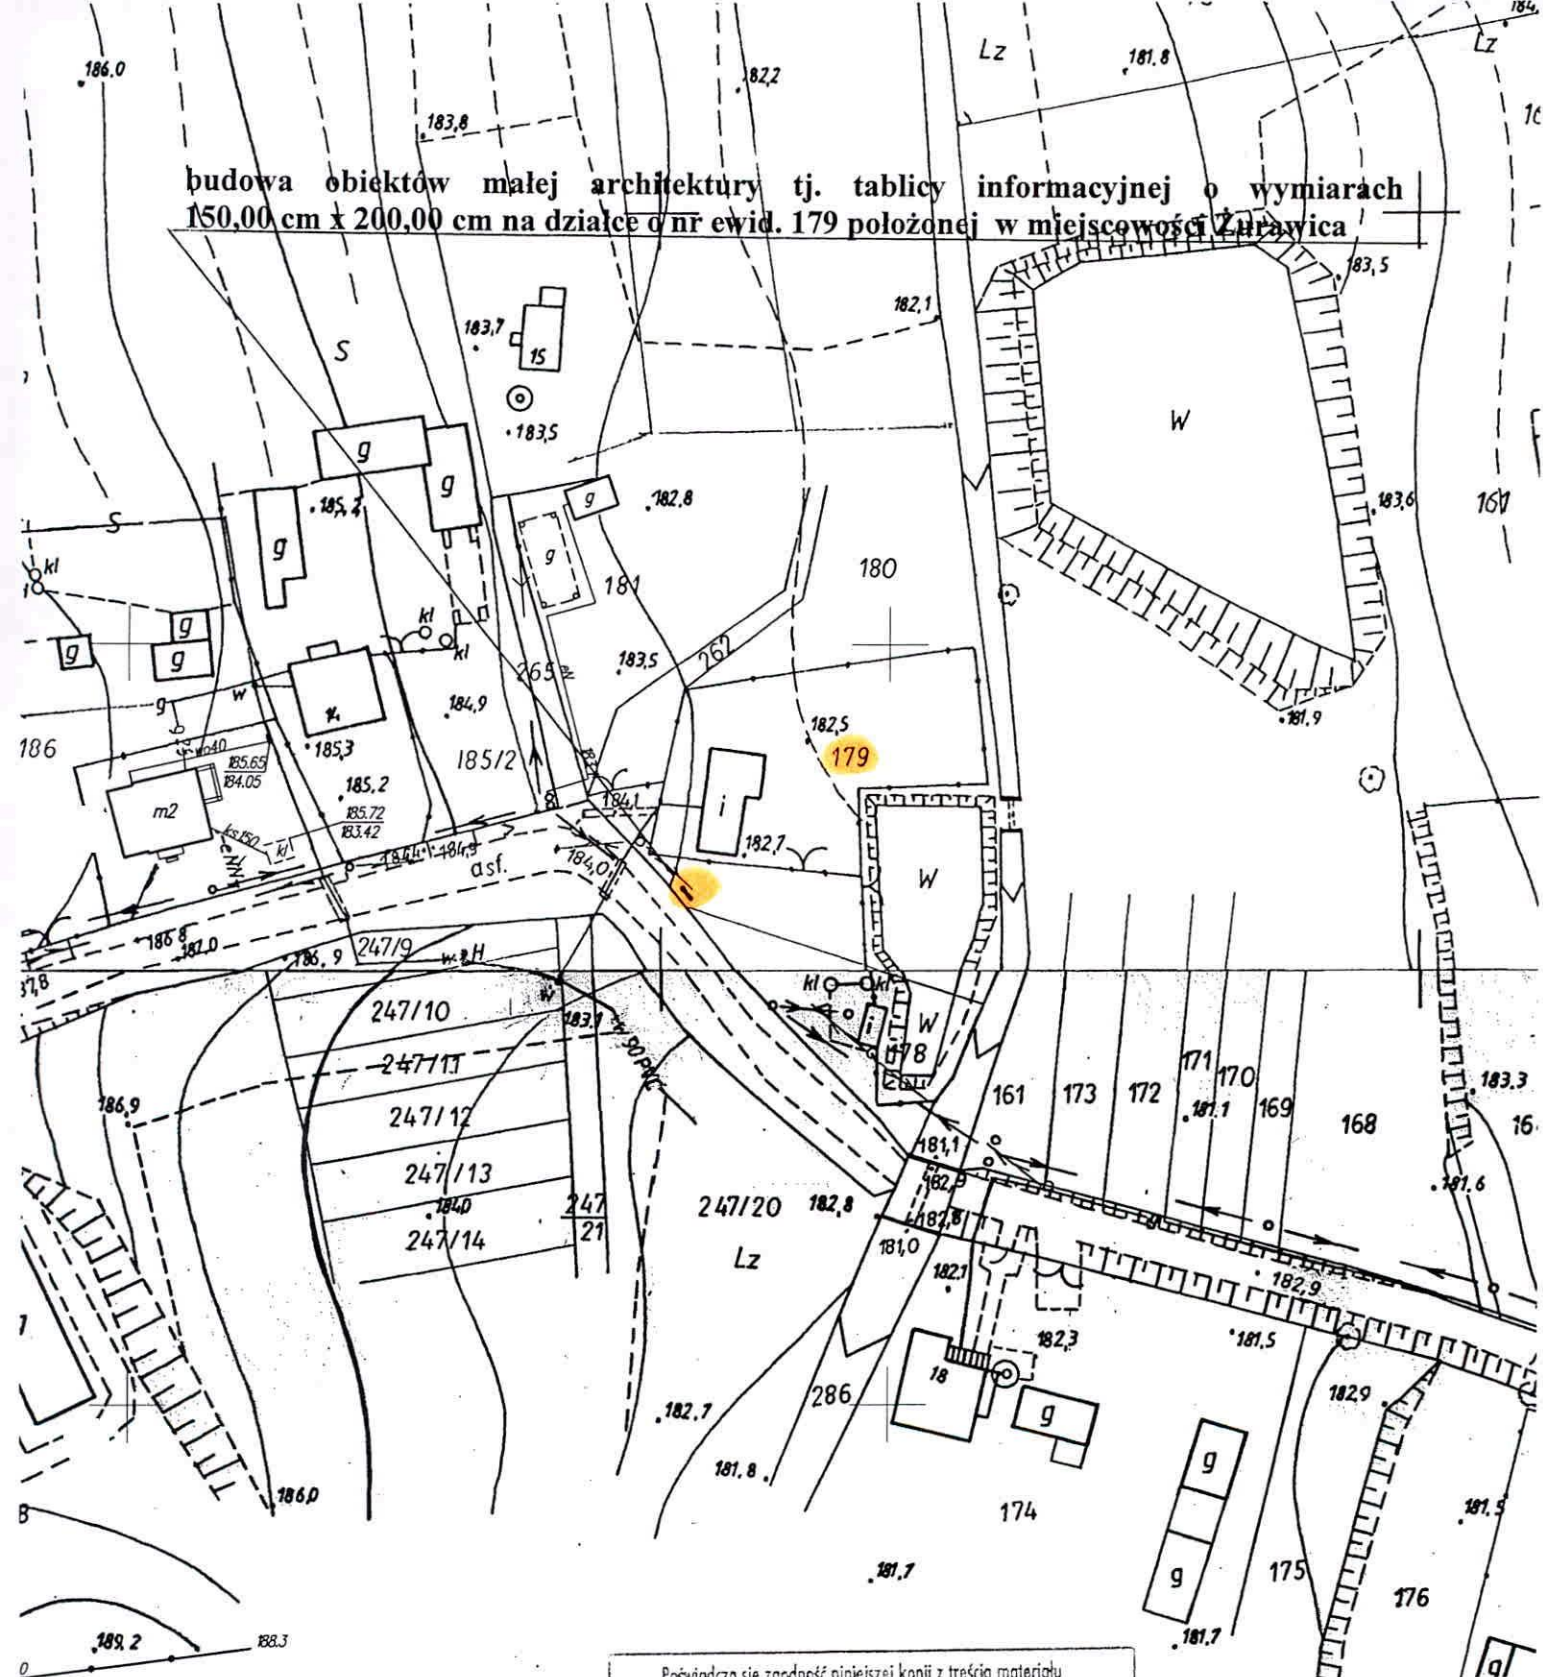

KOPIA

MAPA ZASADNICZA

Skala 1:1000

Województwo ; świętokrzyskie

Powiat ; sandomierski


Gmina ; Obrzeszów

Obiekt ; Żurawica

Sekcja nr ; 7. 139. 26. 20. 2

Poświadczam się zgodność niniejszej kopii z treścią materiału państwowego zasobu geodezyjnego i kartograficznego	
Organ prowadzący państwowy zasób geodezyjny i kartograficzny	Starosta Sandomierski Powiatowy Ośrodek Dokumentacji Geodezyjnej i Kartograficznej w Sandomierzu
Nazwa materiału zasobu	—
Identyfikator ewidencyjny materiału zasobu	—
Data wykonania kopii	22. STY. 2015
Imię, nazwisko i pokalifikacja osoby reprezentującej organ	Z up. STAROSTY mgr inż. Robert Jarosz Inspektor

budowa obiektów małej architektury tj. tablicy informacyjnej o wymiarach 150,00 cm x 200,00 cm na działce o nr ewid. 156 położonej w miejscowości Zdanów

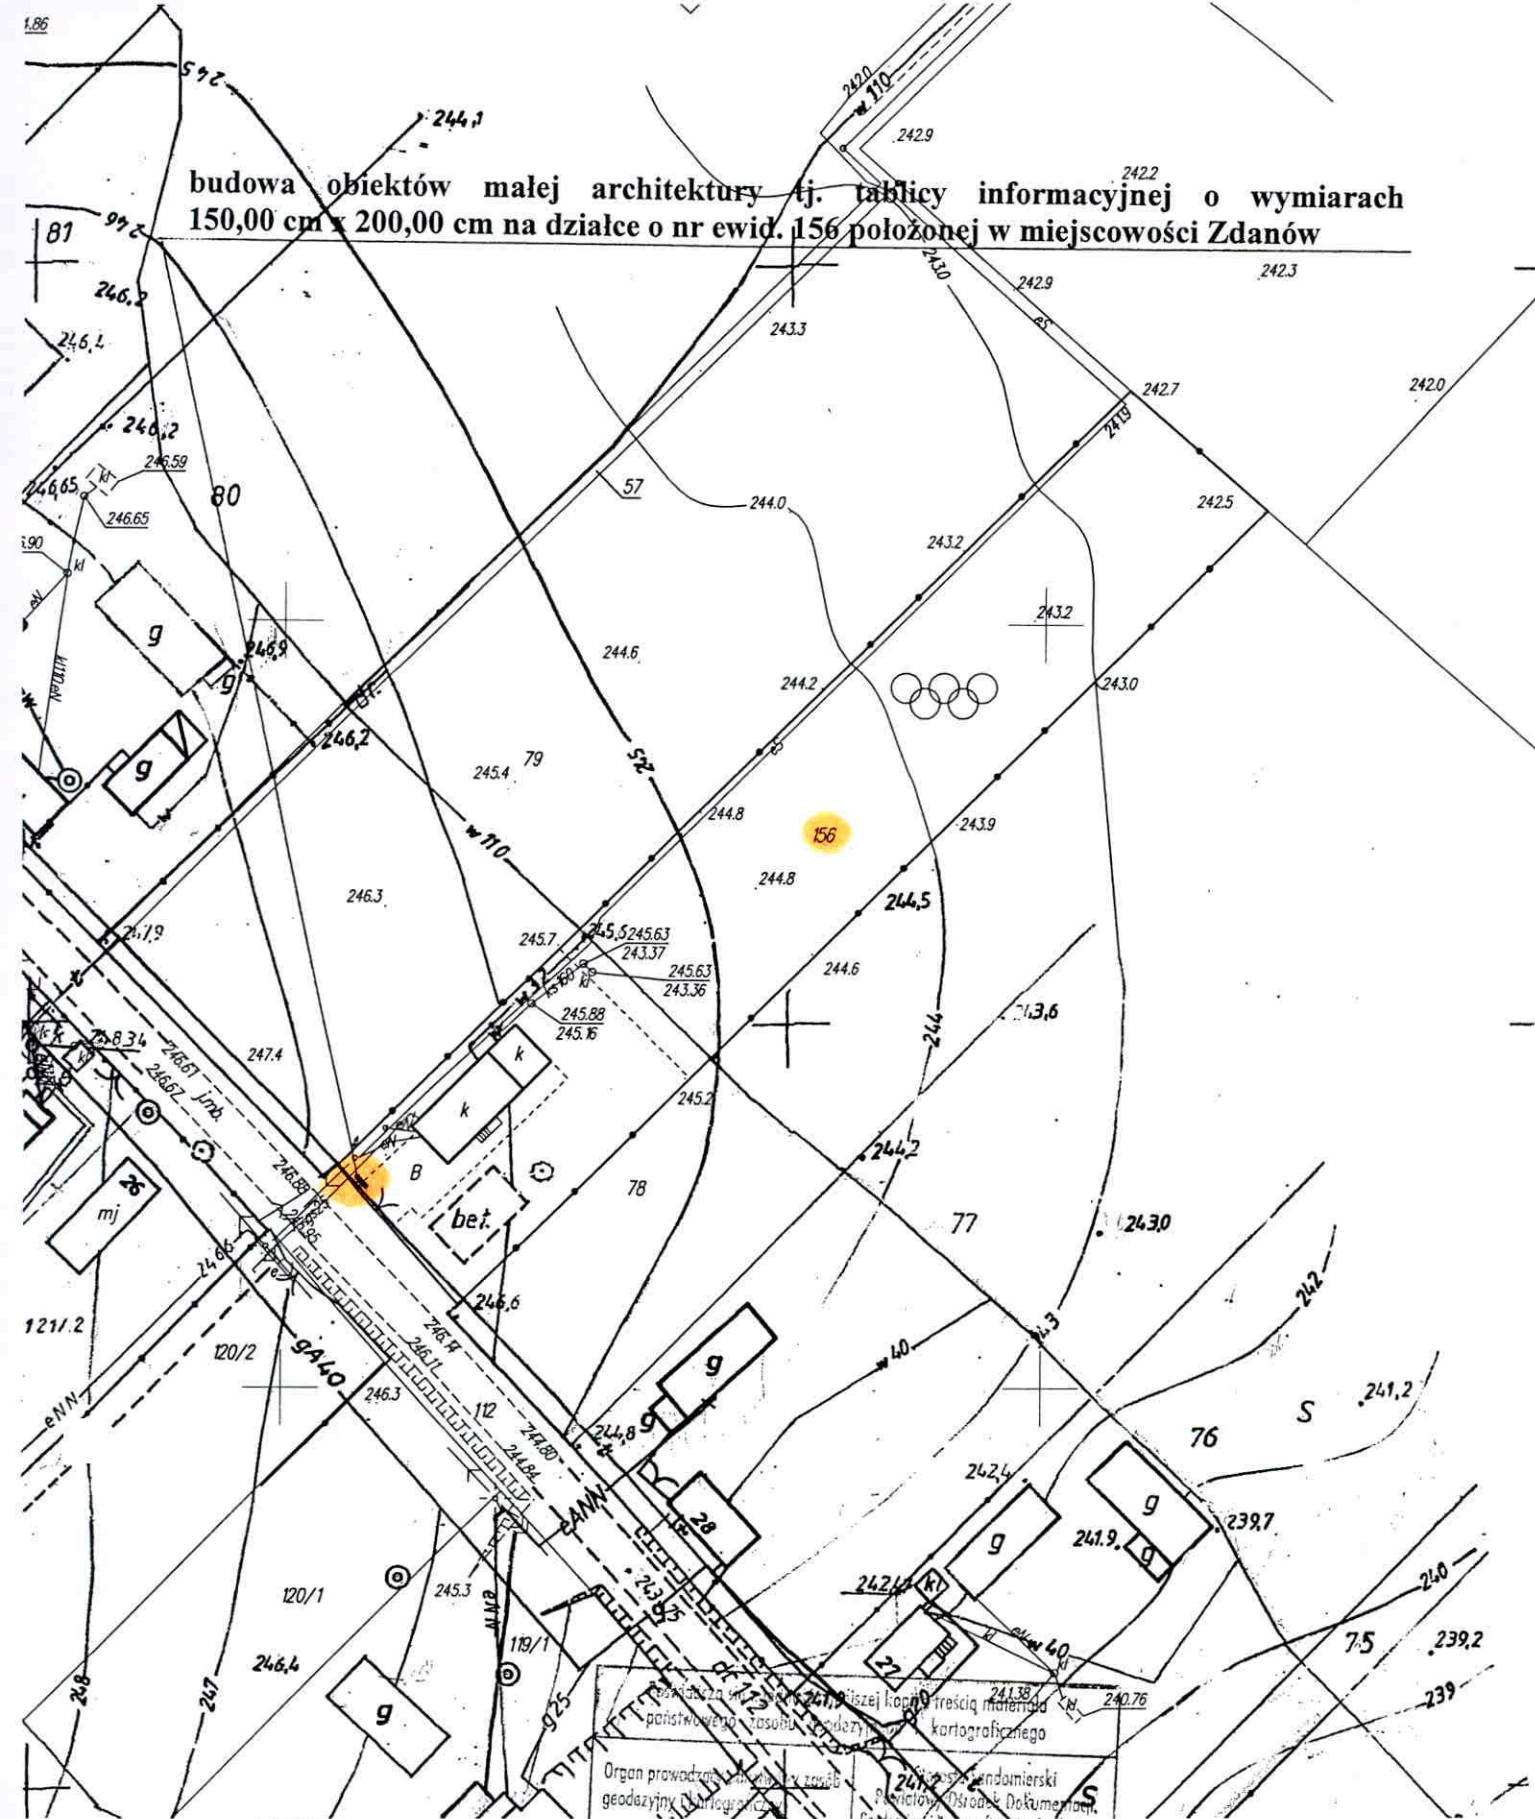

KOPIA

MAPA ZASADNICZA

Skala 1:1000

Województwo ; świętokrzyskie

Powiat ; sandomierski


Gmina ; Obradowo

Obiekt ; Zdanów

Sekcja nr ; 7.139.25.10.1

Organ prowadzący ten rodzaj zasobu geodezyjny i kartograficzny		Sandomierski Powiatowy Ośrodek Dokumentacji Geodezyjnej i Kartograficznej w Sandomierzu	
Nazwa materiału zasobu		_____	
Identyfikator ewidencyjny materiału zasobu		_____	
Data wykonania kopii		22. STY. 2015	
Imię, nazwisko i podpis osoby reprezentującej organ		Z up. STAROSTY mgr inż. Robert Jarosz Inspektor	

budowa obiektów małej architektury tj. tablicy informacyjnej o wymiarach 150,00 cm x 200,00 cm na działce o nr ewid. 86/1 położonej w miejscowości Jugoszew

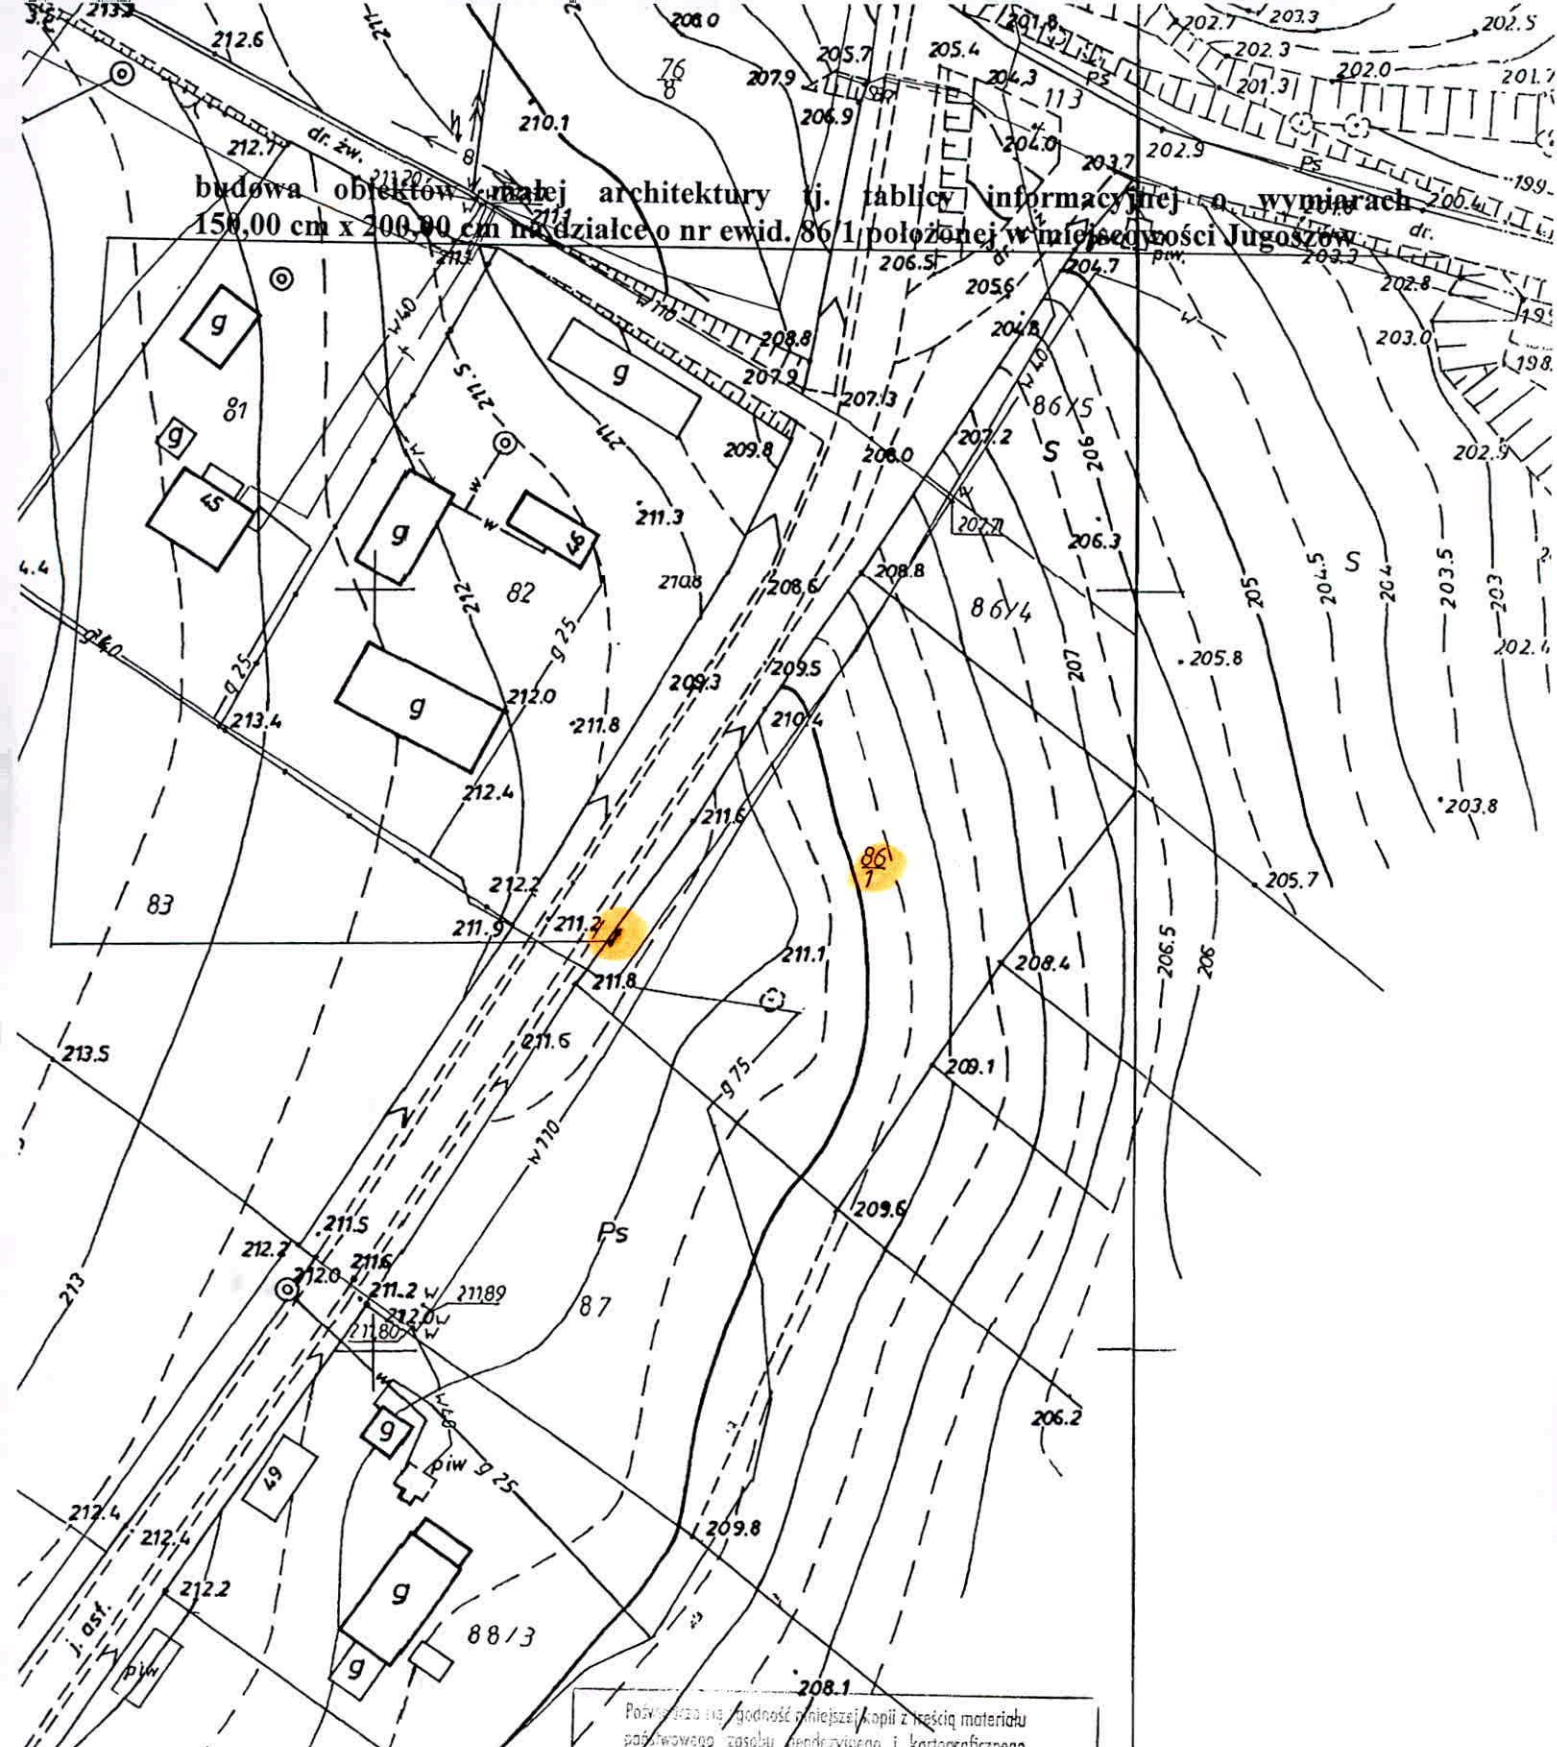

KOPIA

MAPA ZASADNICZA

Skala 1:1000

Województwo ; świętokrzyskie

Powiat ; sandomierski

Gmina ; Dobrosze

Obiekt ; Jugoszew

Sekcja nr ; 1, 139, 25, 19, 2

Poświadczam na zgodność niniejszej kopii z treścią materiału państwowego zasobu geodezyjnego i kartograficznego	
Organ prowadzący państwowy zasób geodezyjny i kartograficzny	Starosta Sandomierski Powiatowy Ośrodek Dokumentacji Urzędowej i Kartograficznej w Sandomierzu
Nazwa materiału zasobu	—
Identyfikator ewidencyjny materiału zasobu	—
Data wykonania kopii	22. STY. 2015 Z up. STAROSTY
Imię, nazwisko i podpis osoby reprezentującej organ	mgr inż. Robert Jarosz Inspektor