

Zapytanie ofertowe dotyczące wykonania dokumentacji technicznej na rozbudowę istniejącej głównej sieci wodociągowej – działki o nr ewid. 51/3, 52/2, 53/1, 54/1, 55/1, 56/1, 57 położone w miejscowości Święcica.

Postępowanie o wartości poniżej 30 000 euro zgodnie z art. 4 pkt 8 ustawy Prawo zamówień publicznych (t.j. Dz. U. z 2013r poz. 907 z późn. zm).

Zamawiający:

Gmina Obrazów
Obrazów 84
27 – 641 Obrazów
pow. sandomierski woj. Świętokrzyskie
tel. (15) 836 51 62
fax (15) 836 55 51
NIP 864 175 19 16
REGON 000545372

1. Przedmiot zamówienia:

Przedmiotem zamówienia jest wykonanie dokumentacji technicznej na rozbudowę istniejącej głównej sieci wodociągowej – działki o nr ewid. 51/3, 52/2, 53/1, 54/1, 55/1, 56/1, 57 położone w miejscowości Święcica.

Kody ze słownika CPV:

71320000-7 – usługi inżynierskie w zakresie projektowania

1. Opis przedmiotu:

Wykonanie dokumentacji technicznej na rozbudowę istniejącej głównej sieci wodociągowej – działki o nr ewid. 51/3, 52/2, 53/1, 54/1, 55/1, 56/1, 57 położone w miejscowości Święcica.

Do projektanta należy opracowanie dokumentacji technicznej na rozbudowę istniejącej sieci wodociągowej wraz z zaprojektowaniem przyłączy wodociągowych do budynków mieszkalnych. W/w prace będą obejmowały działki o nr ewid. 51/3, 52/2, 53/1, 54/1, 55/1, 56/1, 57 położone w miejscowości Święcica. Miejsce włączenia wodociągu fi 110 zaznaczono na mapie zasadniczej (załącznik nr 4 do zapytania ofertowego).

Dokumentację techniczną należy opracować w stopniu umożliwiającym po złożeniu dokumentacji w Starostwie Powiatowym w Sandomierzu uzyskanie przez Gminę ostatecznej decyzji pozwolenia na budowę.

Przedmiot zamówienia obejmuje wykonanie przez wykonawcę (projektanta):

Projektu budowlano-wykonawczego na przebudowę istniejącej głównej sieci wodociągowej w miejscowości Węgrce sporządzonego w oparciu o ustawę z dnia 7 lipca 1994 r. Prawo budowlane (Dz.U.2013.1409 j.t.) i Rozporządzenia Ministra Transportu, Budownictwa i Gospodarki Morskiej z dnia 25 kwietnia 2012 r. w sprawie szczegółowego zakresu i formy projektu budowlanego (Dz.U.2012.462 z późn. zm).

Zamawiający otrzyma od projektanta:

- a) wydruk w/w projektu – 5 egzemplarzy wersji oryginalnej,
- b) wersję elektroniczną w/w projektu na płycie CD– 1 egz.

Przedmiaru robót dla opracowania jw. sporządzonego w oparciu o Rozporządzenie Ministra

Infrastruktury z dnia 2 września 2004 r. w sprawie szczegółowego zakresu i formy dokumentacji projektowej, specyfikacji technicznych wykonania i odbioru robót budowlanych oraz programu funkcjonalno-użytkowego (Dz.U.2013.1129 j.t.).

Zamawiający otrzyma od projektanta:

- a) wydruk przedmiaru robót – 2 egzemplarze,
- b) wersję elektroniczną przedmiaru robót na płycie CD – 1 egz.

Kosztorys inwestorski dla opracowania jw. sporządzonego w oparciu o Rozporządzenie Ministra Infrastruktury z dnia 18 maja 2004 r. w sprawie określenia metod i podstaw sporządzania kosztorysu inwestorskiego, obliczania planowanych kosztów prac projektowych oraz planowanych kosztów robót budowlanych określonych w programie funkcjonalno użytkowym (Dz. U. z 2004r. Nr 130, poz. 1389)

Zamawiający otrzyma od projektanta:

- a) wydruk kosztorysu inwestorskiego – 2 egzemplarze,
- b) wersję elektroniczną kosztorysu inwestorskiego na płycie CD – 1 egz.

Specyfikacji technicznego wykonania i odbioru robót budowlanych dla opracowania jw. sporządzonej w oparciu o rozporządzenie Ministra Infrastruktury z dnia 2 września 2004r. w sprawie szczegółowego zakresu i formy dokumentacji projektowej, specyfikacji technicznych wykonania i odbioru robót budowlanych oraz programu funkcjonalno - użytkowego (Dz.U.2013.1129 j.t.).

Skompletowanie dokumentów do wydania decyzji o środowiskowych uwarunkowaniach sporządzonych w oparciu z ustawą dnia 3 października 2008r. o udostępnianiu informacji o środowisku i jego ochronie, udziale społeczeństwa w ochronie środowiska oraz o ocenach oddziaływania na środowisko (Dz.U.2013.1235 j.t.) - (jeśli takie będą wymagane)

Zamawiający otrzyma od projektanta:

- a) wydruk karty informacyjnej przedsięwzięcia - 2 egzemplarzy
- b) wersja elektroniczna na płycie CD - 1 egzemplarz

2. Przedmiot zamówienia obejmuje również:

- 1) Uzyskanie map do celów projektowych
- 2) Wykonanie koncepcji przebiegu sieci wodociągowej oraz przyłączy
- 3) Opracowanie dokumentacji technicznej na rozbudowę istniejącej sieci wodociągowej wraz z przyłączami do budynków mieszkalnych
- 4) Wykonanie badań geologicznych – inżynierskich
- 5) Dokonanie uzgodnienia przebiegu głównej trasy sieci wodociągowej oraz obiektów z nią związanych takich jak: hydranty, zasuwy, miejsca przejść pod drogami, urządzeń oraz kolizje z uzbrojeniem terenu znajdujących się w obszarze projektowanej sieci.
- 6) Uzyskanie zgód właścicieli działek przez który przebiega będzie projektowana sieć wodociągowa.
- 7) Uzgodnienie sieci z Państwowym Powiatowym Inspektorem Sanitarnym oraz z rzeczoznawcą do sprawdzania zabezpieczeń przeciw pożarowych
- 8) Wykonanie wykazu właścicieli działek objętych przedmiotem zamówienia
- 9) Wykonanie wypisu z rejestrów gruntów dla działek objętych przedmiotem zamówienia
- 10) Uzyskanie decyzji o środowiskowych uwarunkowaniach (jeśli taka będzie wymagana)
- 11) Wykonawca realizuje zamówienie na podstawie pełnomocnictwa do działania w imieniu i na rzecz Gminy Obrazów – do załatwiania wszelkich spraw związanych z niniejszym zamówieniem, w tym wystąpienia wszelkich wymaganych prawem opinii i pozwoleń, niezbędne do opracowania w/w projektu.

12) Wykonawca w trakcie prac projektowych jest zobowiązany informowania Zamawiającego o stopniu zaawansowania prac oraz proponowanych rozwiązań projektowych.

13) Dokumentacja budowlana wymaga uzgodnienia z inwestorem we wszystkich fazach projektowania.

14) Projektowane technologie, urządzenia oraz materiały winny być dopuszczone do obrotu i stosowania w budownictwie przy przestrzeganiu Polskich Norm przenoszących europejskie normy zharmonizowane.

3. Rodzaj zamówienia: usługa

4. Miejsce dostawy dokumentacji technicznej: Urząd Gminy w Obrazowie, Obrazów 84, 27 – 641 Obrazów

5. Termin realizacji zamówienia: w terminie do 30 czerwca 2015r.

6. Warunki płatności:

Przelew na rachunek bankowy Wykonawcy wskazany w fakturze w terminie do 30 dni od daty otrzymania prawidłowo wystawionej faktury.

7. Kryteria oceny ofert

Przy wyborze najkorzystniejszej oferty Zamawiający będzie się kierował kryterium:

Cena – waga 100 %

Sposób oceny ofert:

$C(\text{cena oferty}) = \text{najniższa cena łączna spośród złożonych ofert} : \text{cena łączna oferty badanej} \times 100$
pkt

Najwięcej punktów otrzyma oferta z najniższą ceną, pozostałe proporcjonalnie mniej.

8. Informacje dodatkowe:

1) O udzielenie zamówienia mogą ubiegać się Wykonawcy, którzy posiadają niezbędną wiedzę i doświadczenie tj. w ciągu ostatnich 3 lat przed upływem terminu składania ofert wykonali należycie co najmniej 2 dokumentacje projektowe obejmujące projekt budowlany, w którego zakresie była projektowana sieć wodociągowa o długości co najmniej 1 km

2) Dostawca w formularzu ofertowym określi cenę jednostkową brutto za zamówienie.

3) Zamawiający wybierze ofertę cenową dostawcy odpowiadającą wszystkim wymogom postawionym przez niego dla prawidłowej realizacji zamówienia.

4) Zamawiający wybierze ofertę Dostawcy, który zaoferuje najkorzystniejszą cenę.

5) W sprawach dotyczących zapytania cenowego informacji udziela:

Teter Piotr w dni robocze od poniedziałku do piątku w godz. 7:30 – 15.30, tel. (15) 836 51 62, e-mail: inwestycje@obrazow.pl

pytania można kierować również pisemnie na adres: Urząd Gminy w Obrazowie, Obrazów 84, 27 – 641 Obrazów.

6). Ofertę należy złożyć na formularzu ofertowym, którego wzór stanowi załącznik nr 1.

7). Do oferty należy załączyć:

7.1). Wykaz wykonanych usług opracowany na podstawie załącznika nr 2 do zapytania,

7.2). Dokumenty potwierdzające, że Wykonawca należycie zrealizował usługi wskazane w wykazie wykonanych usług (listy referencyjne, opinie itp.).

8) Ofertę cenową (formularz ofertowy wraz z załącznikami) należy złożyć do dnia 04 lutego 2015 roku do godziny 12⁰⁰ w Sekretariacie Urzędu Gminy w Obrazowie, Obrazów 84, 27-641 Obrazów, pok. 8 w formie pisemnej, w zamkniętej kopercie oznaczonej danymi Dostawcy (pieczęć firmowa) oraz napisem: „**Wykonanie dokumentacji technicznej na rozbudowę istniejącej głównej sieci wodociągowej – działki o nr ewid. 51/3, 52/2, 53/1, 54/1, 55/1, 56/1, 57 położone w miejscowości Świącica nie otwierać przed 2015-02-04, godz. 12:15**”.

Oferty zostaną otwarte dnia: 2015-02-04, o godz. 12:15 w siedzibie zamawiającego Gmina Obrazów, Obrazów 84, 27-641 Obrazów, pokój nr:13

9) Oferta cenowa złożona po terminie składania ofert podanym powyżej nie będzie brana pod uwagę przy wyborze oferty najkorzystniejszej.

10) Usługodawca może wprowadzić zmiany lub wycofać złożoną ofertę cenową przed upływem terminu składania ofert.

11) Zamawiający zastrzega prawo do unieważnienia postępowania i nie dokonania wyboru oferty bez podania przyczyny i bez możliwości dochodzenia przez oferentów roszczeń z tego tytułu.

12) Zaleca się, aby Wykonawca dokonał wizji lokalnej w terenie, dla którego ma być opracowana dokumentacja projektowa oraz zdobył na swoją własną odpowiedzialność i ryzyko, wszelkie dodatkowe informacje, które mogą być konieczne do przygotowania oferty oraz do skalkulowania wynagrodzenia za wykonanie przedmiotu zamówienia.

13) Wynik postępowania zostanie zamieszczony w Biuletyn Informacji Publicznej Gminy Obrazów.

14) Oferta musi być podpisana przez osobę upoważnioną do reprezentowania Wykonawcy, zgodnie z formą reprezentacji oferenta określoną w rejestrze handlowym lub innym dokumencie właściwym dla formy organizacji oferenta.

15) Zapytanie ofertowe wraz z formularzem ofertowym dostępne jest na stronie internetowej www.obrazow.bip.gmina.pl

16) Rozstrzygnięcie postępowania i zlecenie realizacji zamówienia
Wynik postępowania zostanie zamieszczony w Biuletyn Informacji Publicznej Gminy Obrazów

17) Załączniki:

- formularz ofertowy załącznik nr 1
- wykaz wykonanych usług w zakresie wykonania dokumentacji projektowej załącznik nr 2
- wzór umowy załącznik nr 3
- mapa sytuacyjno – wysokościowa z naniesioną istniejącą siecią wodociągową załącznik nr 4

Obrazów, dn. 28.01.2015r.

Wójt Gminy

Z up. Wójta
mgr 
mgr 
Pielgrim Kotowski
Sekretarz Gminy

Załącznik nr 1 do zapytania ofertowego

FORMULARZ OFERTOWY

dla zamówień o wartości poniżej 30 000 euro

(zgodnie z art. 4 pkt 8 ustawy Prawo zamówień publicznych (t.j. Dz. U. z 2013r poz. 907 z późn. zm).

Dane dotyczące Wykonawcy:

Nazwa

Siedziba

Nr telefonu

Fax.....

E-mail:

Nr NIP

Nr REGON

Nazwa banku i numer rachunku bankowego

Dane dotyczące Zamawiającego:

Gmina Obrazów
Obrazów 84
27 – 641 Obrazów
pow. sandomierski woj. Świętokrzyskie
tel. (15) 836 51 62
fax (15) 836 55 51
NIP 864 175 19 16
REGON 000545372

Nawiązując do zapytania cenowego o zamówienie o wartości poniżej 30 000 euro na:

Przedmiotem zamówienia jest wykonanie dokumentacji technicznej na rozbudowę istniejącej głównej sieci wodociągowej – działki o nr ewid. 51/3, 52/2, 53/1, 54/1, 55/1, 56/1, 57 położone w miejscowości Święcica.

My niżej podpisani:

.....
działający w imieniu i na rzecz.....
.....
.....

(należy podać pełną nazwę Dostawcy i adres)

Zgodnie z wymaganiami określonymi w zapytaniu cenowym oferujemy realizację przedmiotu zamówienia.

1. Oferujemy wykonanie przedmiotu niniejszego zamówienia za cenę całkowitą:

Cena brutto:złotych

(słownie:.....)

2. Oferujemy wykonanie niniejszego zamówienia w terminie do 30.06.2015r.

3. Oświadczamy, że cena brutto podana w pkt 1 niniejszego formularza zawiera wszystkie koszty wykonania zamówienia.

4. Oświadczamy, że zapoznaliśmy się z warunkami określonymi przez Zamawiającego w zapytaniu ofertowym i nie wnosimy do nich zastrzeżeń oraz przyjmujemy warunki w nim zawarte.

5. W przypadku udzielenia zamówienia, zobowiązujemy się do zawarcia przyjęcia zlecenia na warunkach określonych w zapytaniu ofertowym i formularzu ofertowym.

..... (podpis Wykonawcy lub osoby
uprawnionej do reprezentacji Wykonawcy

Załącznik nr 2 do zapytania ofertowego

.....
Pieczęć Wykonawcy

Wykaz wykonanych usług w zakresie wykonania dokumentacji projektowej

L.p.	Opis wykonanych prac projektowych	Termin realizacji usług (podać datę zakończenia)	Nazwa i adres odbiorcy Usług
(1)	(2)	(3)	(4)
1			
2			

Do wykazu należy załączyć dokumenty potwierdzające należyte wykonanie usług.

data

.....
podpis i pieczęć osoby / osób uprawnionych
do występowania w imieniu Wykonawcy

zawarta w dniur. w Obrazowie pomiędzy:

Gminą Obrazów, Obrazów 84, 27 – 641 Obrazów zwaną dalej Zamawiającym,
reprezentowaną przez:

1. Krzysztof Tworek – Wójt Gminy

a.....

.....zwanym dalej „Wykonawcą” reprezentowanym przez:

1.....

na podstawie art. 4 pkt. 8 ustawy z dnia 29 stycznia 2004r Prawo zamówień publicznych
(tj. Dz. U. z 2013r poz. 907) została zawarta umowa o następującej treści:

§ 1

1. „Zamawiający” zleca, a „Wykonawca” przyjmuje do wykonania dokumentację techniczną na rozbudowę istniejącej głównej sieci wodociągowej – działki o nr ewid. 51/3, 52/2, 53/1, 54/1, 55/1, 56/1, 57 położone w miejscowości Świącica.

2. Wykonawca oświadcza, że dysponuje odpowiednim zespołem projektowym posiadającym odpowiednie uprawnienia, kwalifikacje, wiedze oraz doświadczenie niezbędne do należytego wykonania przedmiotu zamówienia.

3. Wykonawca jest odpowiedzialny i ponosi wszystkie koszty związane z opracowaniem projektu, uzyskaniem wszelkich niezbędnych uzgodnień.

§ 2

1. Projektant zapewni opracowanie dokumentacji projektowej z należytą starannością oraz wymaganiami przepisów prawnych, a w szczególności:

1) Ustawy z dnia 7 lipca 1994 r. Prawo budowlane (Dz.U.2013.1409 j.t.)

2) Rozporządzenie Ministra Transportu, Budownictwa i Gospodarki Morskiej z dnia 25 kwietnia 2012 r. w sprawie szczegółowego zakresu i formy projektu budowlanego (Dz.U.2012.462 z późn. zm).

3) Rozporządzenia Ministra Infrastruktury z dnia 2 września 2004 r. w sprawie szczegółowego

zakresu i formy dokumentacji projektowej, specyfikacji technicznych wykonania i odbioru robót budowlanych oraz programu funkcjonalno-użytkowego (Dz.U.2013.1129 j.t.).

4) Rozporządzenia Ministra Infrastruktury z dnia 18 maja 2004 r. w sprawie określenia metod i podstaw sporządzania kosztorysu inwestorskiego, obliczania planowanych kosztów prac projektowych oraz planowanych kosztów robót budowlanych określonych w programie funkcjonalno-użytkowym (Dz. U. Nr 130, poz. 1389),

5) Obowiązującymi normami oraz zasadami wiedzy technicznej.

6) Z ustawą dnia 3 października 2008r. o udostępnianiu informacji o środowisku i jego ochronie, udziale społeczeństwa w ochronie środowiska oraz o ocenach oddziaływania na środowisko (Dz.U.2013.1235 j.t.).

7) Obowiązującymi normami oraz zasadami wiedzy technicznej.

§ 3

1. Wymagania dotyczące formy przekazywanej dokumentacji:

1). Dokumentacja techniczna w ilości 5 egzemplarzy w formie pisemnej oraz 1 egzemplarza w formie elektronicznej

2). Specyfikacja techniczna wykonania i odbioru robót budowlanych w ilości 1 egzemplarzy w formie pisemnej oraz 1 egzemplarza w formie elektronicznej

3). Przedmiary robót w ilości 2 egzemplarzy w formie pisemnej oraz 1 egzemplarza w formie elektronicznej

4). Kosztorys inwestorski w ilości 2 egzemplarzy w formie pisemnej, oraz 1 egzemplarza w formie elektronicznej

5). Skompletowanie dokumentów do wydania decyzji o środowiskowych uwarunkowaniach w ilości 2 egzemplarzy w formie pisemnej, oraz 1 egzemplarza w formie elektronicznej

§ 3

1. Do obowiązków Wykonawcy należy:

1) Zapoznanie się z dokumentami będącymi w posiadaniu Zamawiającego przed rozpoczęciem prac projektowych.

- 2) Szczegółowe sprawdzenie w terenie warunków wykonania zamówienia.
 - 3) Konsultacje z Zamawiającym na każdym etapie projektowania.
 - 4) Opracowanie kompleksowej dokumentacji projektowej, która obejmowała będzie wykonanie dokumentacji technicznej na wykonanie rozbudowy istniejącej sieci wodociągowej wraz z przyłączami wodociagowymi do budynków mieszkalnych.
 - 5) Udzielenie Zamawiającemu odpowiedzi i wyjaśnień dotyczących dokumentacji projektowej w przypadku zapytań uczestników postępowania o zamówienie publiczne na roboty budowlane; stosowne wyjaśnienia należy przekazać niezwłocznie, lecz nie później niż w ciągu 2 dni roboczych od otrzymania zapytania drogą faksową, elektroniczną lub w formie pisemnej od Zamawiającego
 - 6) Opracowanie kompleksowej dokumentacji projektowej, która obejmowała będzie wykonanie:
 - a) koncepcji przebiegu sieci wodociągowej oraz przyłączy
 - b) planu orientacyjnego w skali 1 : 5000
 - c) aktualizacji map sytuacyjno - wysokościowych dla terenów niezbędnych do wykonania przedmiotu zamówienia
 - d) wykazu właścicieli działek objętych przedmiotem zamówienia
 - e) projektu – budowlano wykonawczego na rozbudowę istniejącej sieci wodociągowej wraz z przyłączami do budynków mieszkalnych
 - f) wypisu z rejestrów gruntów dla działek objętych przedmiotem zamówienia
 - g) uzyskanie zgód właścicieli działek na wejście w teren
 - h) badań geologiczno - inżynierskich
 - i) opracowanie materiałów do wystąpienia o wydanie decyzji o środowiskowych uwarunkowaniach inwestycji dla całego zakresu projektu
 - j) przedmiaru robót
 - k) kosztorysu inwestorskiego
 - l) szczegółowej specyfikacji technicznej wykonania i odbioru robót
2. Wykonawca dołączy do przedmiotu umowy oświadczenie, że jest on wykonany zgodnie z umową, obowiązującymi przepisami, wytycznymi oraz, że zostało wykonane w stanie kompletnym z punktu widzenia celu, któremu ma służyć.

3. Wykonawca zobowiązuje się do realizacji niniejszej umowy z najwyższą starannością, zgodnie z zaleceniami Zamawiającego, zasadami współczesnej wiedzy technicznej, obowiązującymi Polskimi Normami oraz obowiązującymi w Polsce przepisami prawa.

4. Podczas wykonania prac projektowych wykonawca zobowiązany jest do:

1) Występowania w imieniu i na rzecz Zamawiającego na podstawie upoważnienia udzielonego przez osoby upoważnione do reprezentowania Zamawiającego.

2) Przygotowanie wszelkich wystąpień dotyczących uzgodnień, opinii, informacji również tych, których musi podpisać Zamawiający.

3) Uzgodnienia z Zamawiającym treści wszystkich wystąpień o uzyskanie uzgodnień, opinii, informacji, a treść wystąpień i uzgodnień dotyczących wejścia lub korzystania z terenu prywatnego winna być zatwierdzona przez Zamawiającego.

4) Opisu zastosowanych wyrobów budowlanych za pomocą obiektywnych cech technicznych i jakościowych, w sposób nieutrudniający uczciwej konkurencji.

5) Ścisłej współpracy z jednostkami wydającymi techniczne warunki przyłączenia w sposób umożliwiający uzyskania najbardziej optymalnych rozwiązań.

6) Uzgadnianie na bieżąco z Zamawiającym dokumentacji w zakresie proponowanych rozwiązań technicznych i zastosowanych wyrobów budowlanych.

7) Uczestniczenie w spotkaniach i naradach technicznych organizowanych przez Zamawiającego oraz przedstawienia Zamawiającemu na każde wezwanie stanu zaawansowania prac projektowych.

8) Przekazanie Zamawiającemu oryginałów uzgodnień, opinii i innych dokumentów powstałych w toku projektowania.

9) Uzgodnienie sieci z Państwowym Powiatowym Inspektorem Sanitarnym oraz z rzeczoznawcą do sprawdzania zabezpieczeń przeciwpożarowych

5. Strony umowy zgodnie ustalają, iż Zamawiający ma prawo w każdym momencie zażądać wglądu w dokumentację, zażądać jej przedstawienia lub wprowadzenia zmian..

§ 4

1. Do obowiązków Zamawiającego należy w szczególności:

1) Wykonanie wypisu i wrysu z MPO działek na których będą wykonywane prace

2) Wystawienie upoważnienia umożliwiającego Wykonawcy do występowania w imieniu Zamawiającego w sprawach dokumentacji projektowej.

§ 5

1. Strony ustalają następujące terminy realizacji:

- a) termin rozpoczęcia prac – dzień podpisania umowy
- b) termin przekazania Zamawiającemu projektów technicznych do 30.06.2015r.

2. Termin zakończenia prac może ulec zmianie za obopólnym pisemnym porozumieniem stron w formie aneksu.

§ 6

1. Za wykonanie prac będących przedmiotem niniejszej umowy Wykonawca otrzyma wynagrodzenie ryczałtowe w wysokości:

kwota netto

słownie:

podatek VAT:

słownie:

kwota brutto:

słownie:

2. Przekazanie przedmiotu umowy nastąpi na podstawie protokołu zdawczo – odbiorczego.

3. Termin płatności wynosi 30 dni od daty prawidłowo wystawionej faktury po protokólnym odbiorze prac przez Zamawiającego.

4. Płatność następować będzie na konto Wykonawcy wskazane na fakturze.

§ 7

1. Wykonawca zapłaci Zamawiającemu kary umowne z następujących tytułów:

- a) za niedotrzymanie terminów, o których mowa w § 5 ust. 1 w wysokości 0,05% wynagrodzenia brutto za każdy dzień zwłoki
- b) odstąpienia przez Zamawiającego od umowy z winy Wykonawcy w wysokości 10% wynagrodzenia brutto

2. Zamawiający zapłaci Wykonawcy karę umowną:

- 1) Za odstąpienie od umowy przez Wykonawcę z przyczyn, za które ponosi odpowiedzialność Zamawiający w wysokości 10% wynagrodzenia umownego
3. Kary będą naliczane począwszy od pierwszego dnia po upływie terminów ich wymagalności.
4. Wykonawca wyraża zgodę na potrącanie przez Zamawiającego kar umownych z przysługującego mu wynagrodzenia.

§ 8

1. Z dniem podpisania przez obie strony protokołu zdawczo – odbiorczego dokumentacji projektowej Wykonawca przenosi na Zamawiającego autorskie prawa majątkowe do dokumentacji projektowej na następujących polach eksploatacji:

- powielanie dokumentacji dowolną techniką
- wprowadzanie dokumentacji projektowej do pamięci komputera, przesyłanie
- wykorzystanie dokumentacji projektowej w postępowaniu o udzielenie zamówienia publicznego, którego przedmiotem będzie wybór wykonawcy robót budowlanych, będących przedmiotem dokumentacji projektowej, w szczególności poprzez włączanie jej części do specyfikacji istotnych warunków zamówienia oraz udostępnienie dokumentacji projektowej i jej części wszystkim zainteresowanym postępowaniem,
- dokonywanie zmian w dokumentacji projektowej przez Zamawiającego lub osoby przez niego upoważnione,
- publiczne udostępnianie, w taki sposób, aby każdy mógł mieć dostęp do dokumentacji projektowej w miejscu i czasie przez siebie wybranym,
- skierowanie dokumentacji projektowej do realizacji.

2. Wykonawca przenosi na Zamawiającego prawo zezwalania na wykonywanie autorskich praw zależnych do dokumentacji projektowej.

3. Przeniesienie autorskich praw majątkowych następuje w ramach wynagrodzenia, o którym mowa w § 6 ust. 1 umowy.

4. Sposób korzystania z dokumentacji projektowej przez Zamawiającego i inne osoby, będzie zgodny z charakterem i przeznaczeniem dokumentacji projektowej oraz przyjętymi zwyczajami.

§9

1. Wykonawca ponosi odpowiedzialność za rozwiązania projektu niezgodne z obowiązującymi przepisami, Polskimi Normami lub zasadami wiedzy technicznej.

§10

1. Wykonawca oświadcza, że dysponuje środkami technicznymi i organizacyjnymi umożliwiającymi należyte wykonanie zobowiązań opisanych w niniejszej umowie.
2. Wszelkie zmiany i uzupełnienia Umowy mogą być dokonywane jedynie w formie pisemnych aneksów podpisanych przez obie strony pod rygorem nieważności.

§ 11

1. Wszelkie spory wynikające z niniejszej umowy rozstrzygane będą na zasadach wzajemnych negocjacji.
2. Jeżeli strony nie osiągną kompromisu wówczas sprawy sporne rozpoznawane będą przez sąd właściwy dla siedziby Zamawiającego.
3. W sprawach nie uregulowanych niniejszą umową mają zastosowanie przepisy ustawy Prawo budowlane oraz Kodeksu Cywilnego.

§ 12

Umowę sporządzono w 3-ch egzemplarzach , 2 egzemplarze dla Zamawiającego 1 egzemplarz dla Wykonawcy.

WYKONAWCA

ZAMAWIAJĄCY

KOPIA
MAPA ZAS. JIICZA

Skala 1:1000

Województwo ; świętokrzyskie

Powiat ; sandomierski


Gmina ; Obraców

Obiekt ; Siejca

Sekcja nr ; 7.139.26.01.4

Wykazanie i karteograficzny		Starosta Sandomierski
Organ prowadzący próbowy zasób geodezyjny i kartograficzny		Powiatowy Urząd Dokumentacji Geodezyjnej i Kartograficznej w Sandomierzu
Nazwa materiału zasobu		
Identyfikator ewidencyjny materiału zasobu		
Data wykonania kopii	08. STY. 2015	
Imię, nazwisko i podpis osoby reprezentującej organ	Z up. STAROSTY <i>Mgr inż. Robert Jaroż</i> Inspektor	

Załącznik nr 4 do zapytania ofertowego

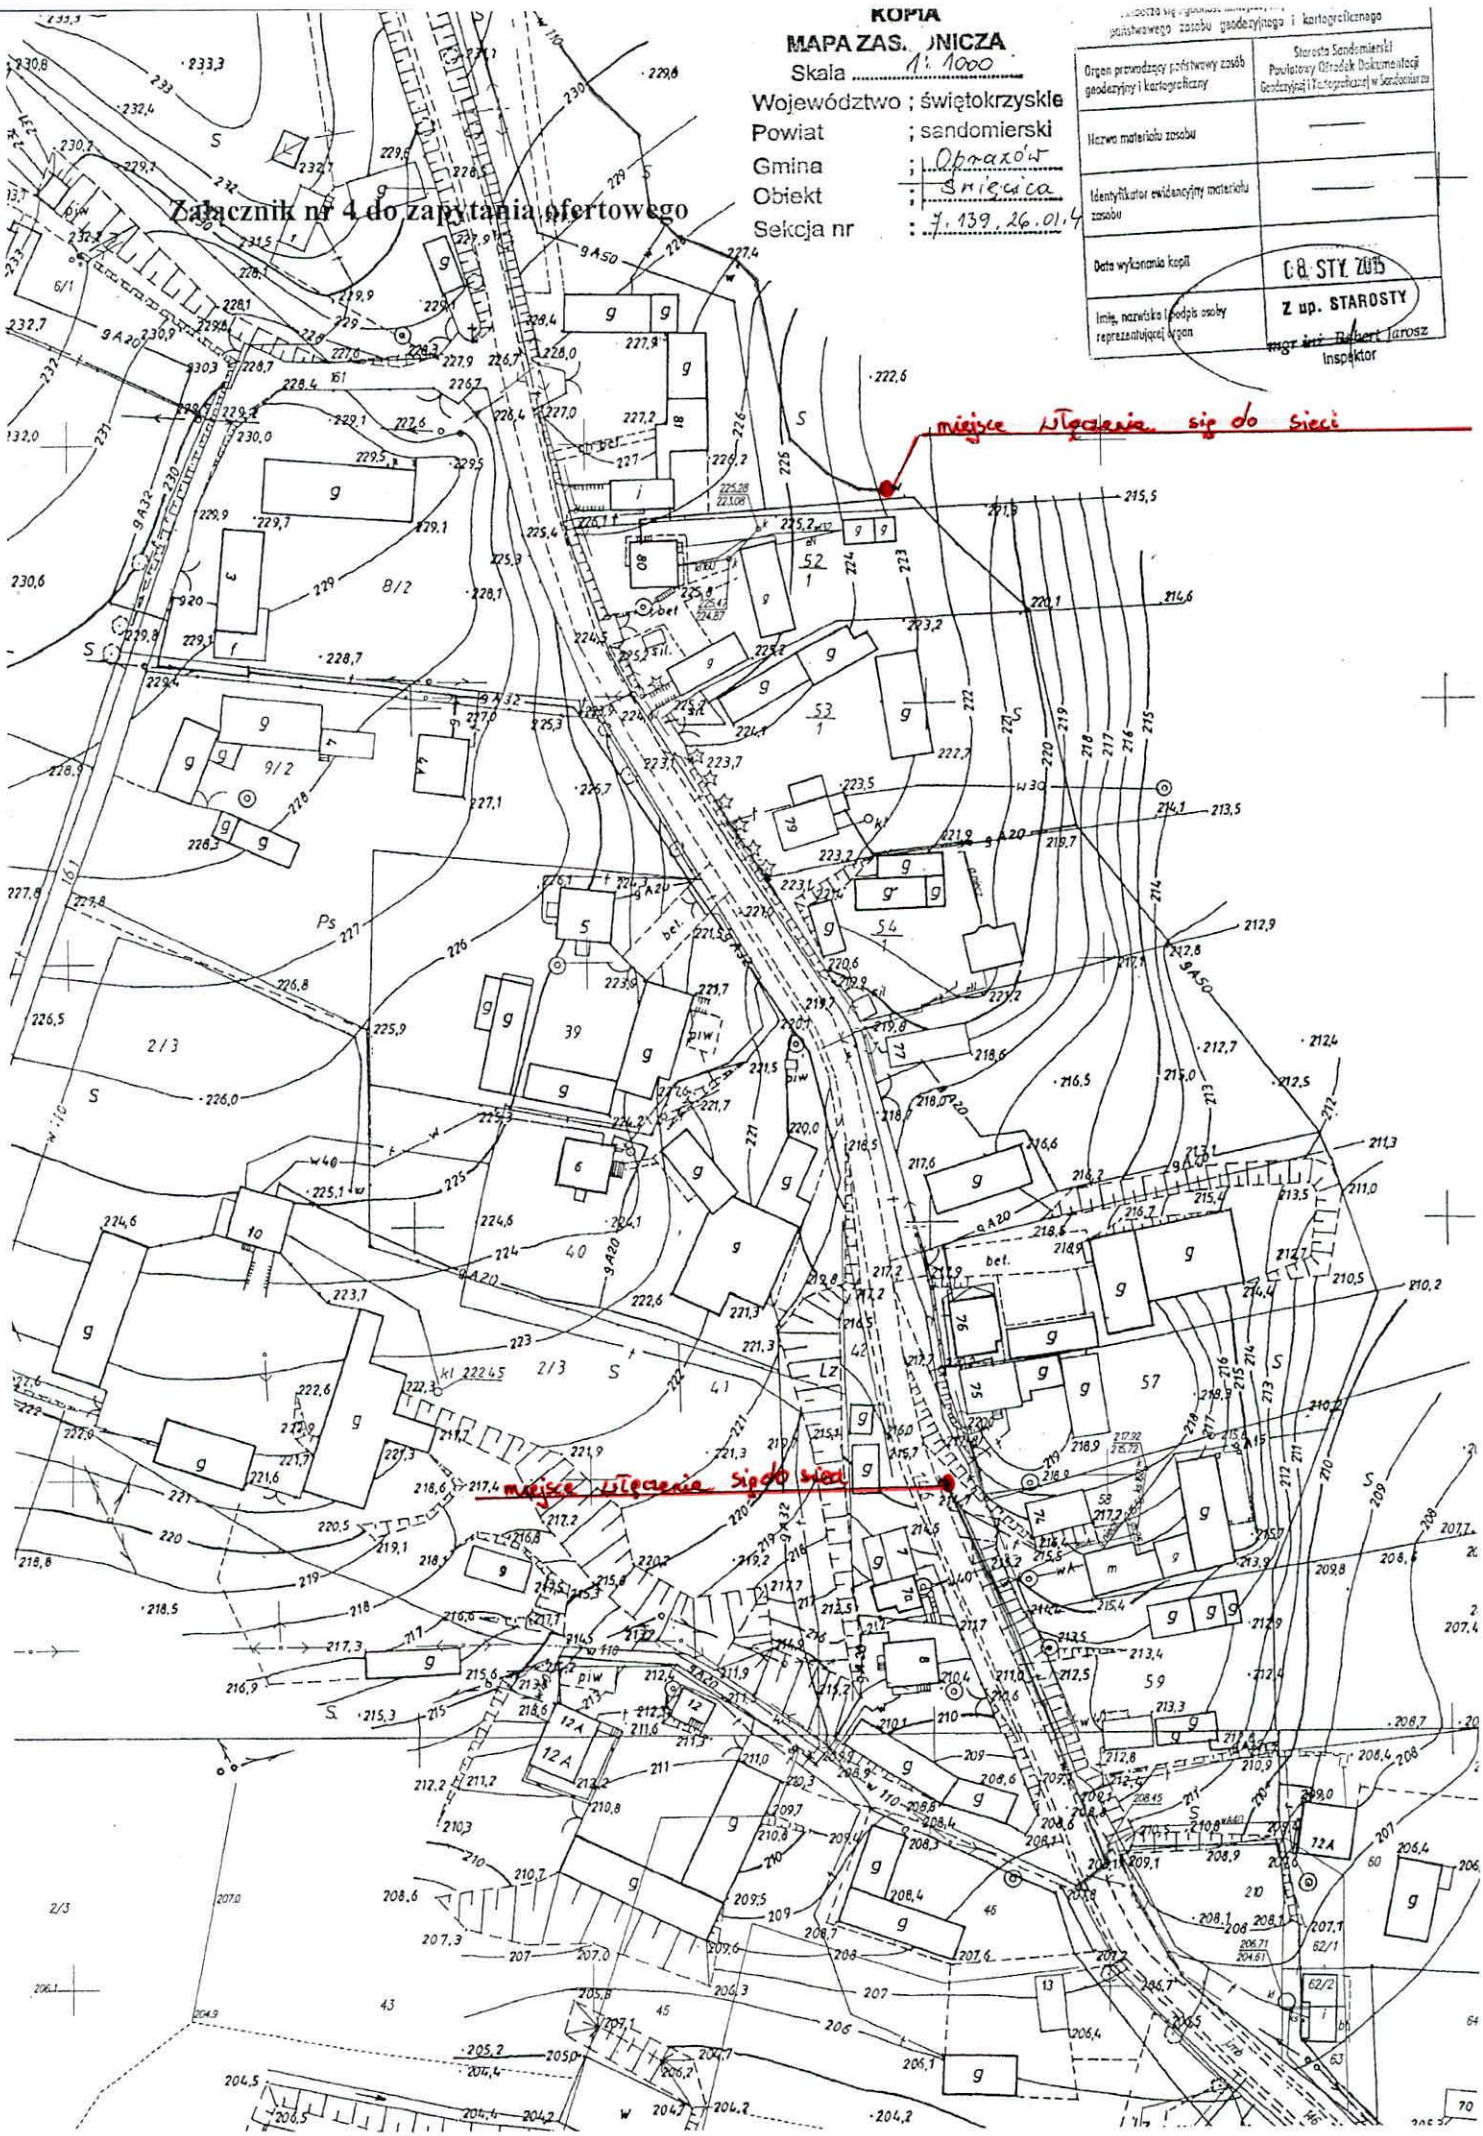

miejsce usytuowania się do sieci

miejsce usytuowania się do sieci