

Gmina Obrazów
Obrazów 84
27 – 641 Obrazów

(imię i nazwisko inwestora lub nazwa instytucji i adres)

Obrazów dn. 08.04.2013r
(miejscowość i data)

STAROSTA
SANDOMIERSKI

08. 04. 2013

ZGŁOSZENIE

zamiaru przystąpienia do wykonania robót budowlanych, rozbiórki, zmiany sposobu użytkowania obiektu budowlanego lub jego części

Zgodnie z art. 29 ust. 1 i 2, art. 30 ust. 1-5, art.31 oraz art. 71 ustawy z dnia 7 lipca 1994r. – Prawo budowlane (j.t. Dz. U. z 2010 r. Nr 243, poz. 1623 z późn. zm.) zgłaszam zamiar budowy (wykonania robót budowlanych)

Rodzaj, zakres, sposób wykonania robót:

- wyrównanie istniejącej nawierzchni mieszanką kamienną 0 – 31,5 mm – śr. 15 cm
- warstwa wyrównawcza z mieszanki mineralno – asfaltowej – śr. 50 kg/m²
- warstwa ścierna z mieszanki asfaltowej grysowo żwirowej – 4 cm
- uzupełnienie pobocza z mieszanki 0 – 32 rozścielenie i zagęszczenie pospółki ręcznie gr. 8 cm

STAROSTWO POWIATOWE
w Sandomierzu

27-600 Sandomierz, ul. Mickiewicza 34
tel. (15) 644-57-37 do 42; fax (15) 832-28-29

.....
/określić rodzaj i zakres budowy i sposób wykonania robót budowlanych/

Adres budowy i nr ewid. działki : przebudowa drogi gminnej w granicach pasa drogowego w miejscowości Piekary na odcinku A – B o długości 250 mb, działka o nr ewid. 511

Termin rozpoczęcia robót : 10.05.2013r.

Obrazów dn. 08.04.2013r.

.....
data

Wójt Gminy
Wójt
mgr Krzysztof Tworek

.....
podpis inwestora

Załączniki: (wg art. 30 ust. 2 Prawa budowlanego)

1. Oświadczenie o posiadanym prawie do dysponowania nieruchomości na cele budowlane.
2. Szkic lub rysunki odpowiednie dla rodzaju inwestycji oraz pozwolenia, uzgodnienia i opinie wymagane odrębnymi przepisami.
3. Szkic sytuacyjny sporządzony na kopii mapy zasadniczej pobranej z zasobów geodezyjnych
4. Projekt zagospodarowania działki lub terenu uzgodnione z rzeczoznawcą do zabezpieczeń przeciwpożarowych wraz z opisem technicznym instalacji gazowej wykonanym przez projektanta posiadającego wymagane uprawnienia budowlane (dot. art. 29 ust. 1 pkt 19 – Prawo budowlane).

Pouczenie:

1. Do wykonania robót budowlanych można przystąpić, jeżeli w terminie 30 dni od doręczenia zgłoszenia właściwy organ Starostwo Powiatowe nie wniesie sprzeciwu w trybie decyzji (art. 30 ust. 2 Prawo budowlane i nie później niż po upływie dwóch lat od określonego w zgłoszeniu terminu ich rozpoczęcia).

Obiekt: Droga gminna – Przebudowa istniejącej nawierzchni
tłuczniowej na odcinku A-B długości 250,00 mb

STAROSTWO POWIATOWE
w Sandomierzu
27-600 Sandomierz, ul. Mickiewicza
tel. (15) 644-57-37 do 42; fax (15) 832

Adres: Piekary nr ewid. działki 511

Niniejszy załącznik Nr 1
stanowi integralną część zgłoszenia
nr AB.211.6743.42.2013D
z dnia 08.04.2013r.

Inwestor: Urząd Gminy Obrazów
27-641 Obrazów


Adam Kostek
Uprawnienia w specjalności
konstrukcyjno-budowlanej
Nr B-142/91

Sandomierz, październik 2008

PRZEKRÓJ NORMALNY

STAROSTWO POWIATOWE
w Sandomierzu

27-600 Sandomierz, ul. Mickiewicza 34
tel. (15) 644-57-37 do 42; fax (15) 832-28-29

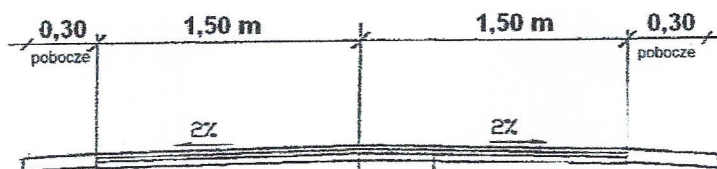

4cm	w-wa ścierna z mieszanki asfaltowej gryso-żwirowej
Śr. 50 kg/m ²	w-wa wyrównawcza z mieszanki mineralno-asfaltowej
Śr. 15.00 cm	wyrównanie istniejącej powierzchni mieszanką 0-31.5mm

**Przebudowa drogi gminnej o nr ewid. 511 w miejscowości
Piekary gm. Obrazów**

Adam Kostek
Uprawnienia w specjalności
konstrukcyjno-budowlanej
Nr B-142/91

w dniu 1989
i zezwiedjonowano pod numerem 155-1/89
Niniejsza mapa nie może służyć do celów projektowych


Z up. STAROSTY
KIEROWNIK POWIATOWEGO OŚRODKA
Dokumentacji Geodezyjnej i Kartograficznej
Sandomierz dnia 13.02.89
inż. Tadeusz Małec

STAROSTA SANDOMIERSKI

Powiatowy Ośrodek Dokumentacji Geodezyjnej i Kartograficznej w Sandomierzu

Reprodukowanie, rozpowszechnianie i rozprowadzanie niniejszego dokumentu wymaga zezwolenia, o którym mowa w art. 18 ustawy z dnia 17 maja 1989 r. - Prawo geodezyjne i kartograficzne (Dz. U. Nr 30, poz. 163, z późniejszymi zmianami).

Sandomierz dnia 13.02.89
Z up. STAROSTY
KIEROWNIK POWIATOWEGO OŚRODKA
Dokumentacji Geodezyjnej i Kartograficznej
inż. Tadeusz Małec

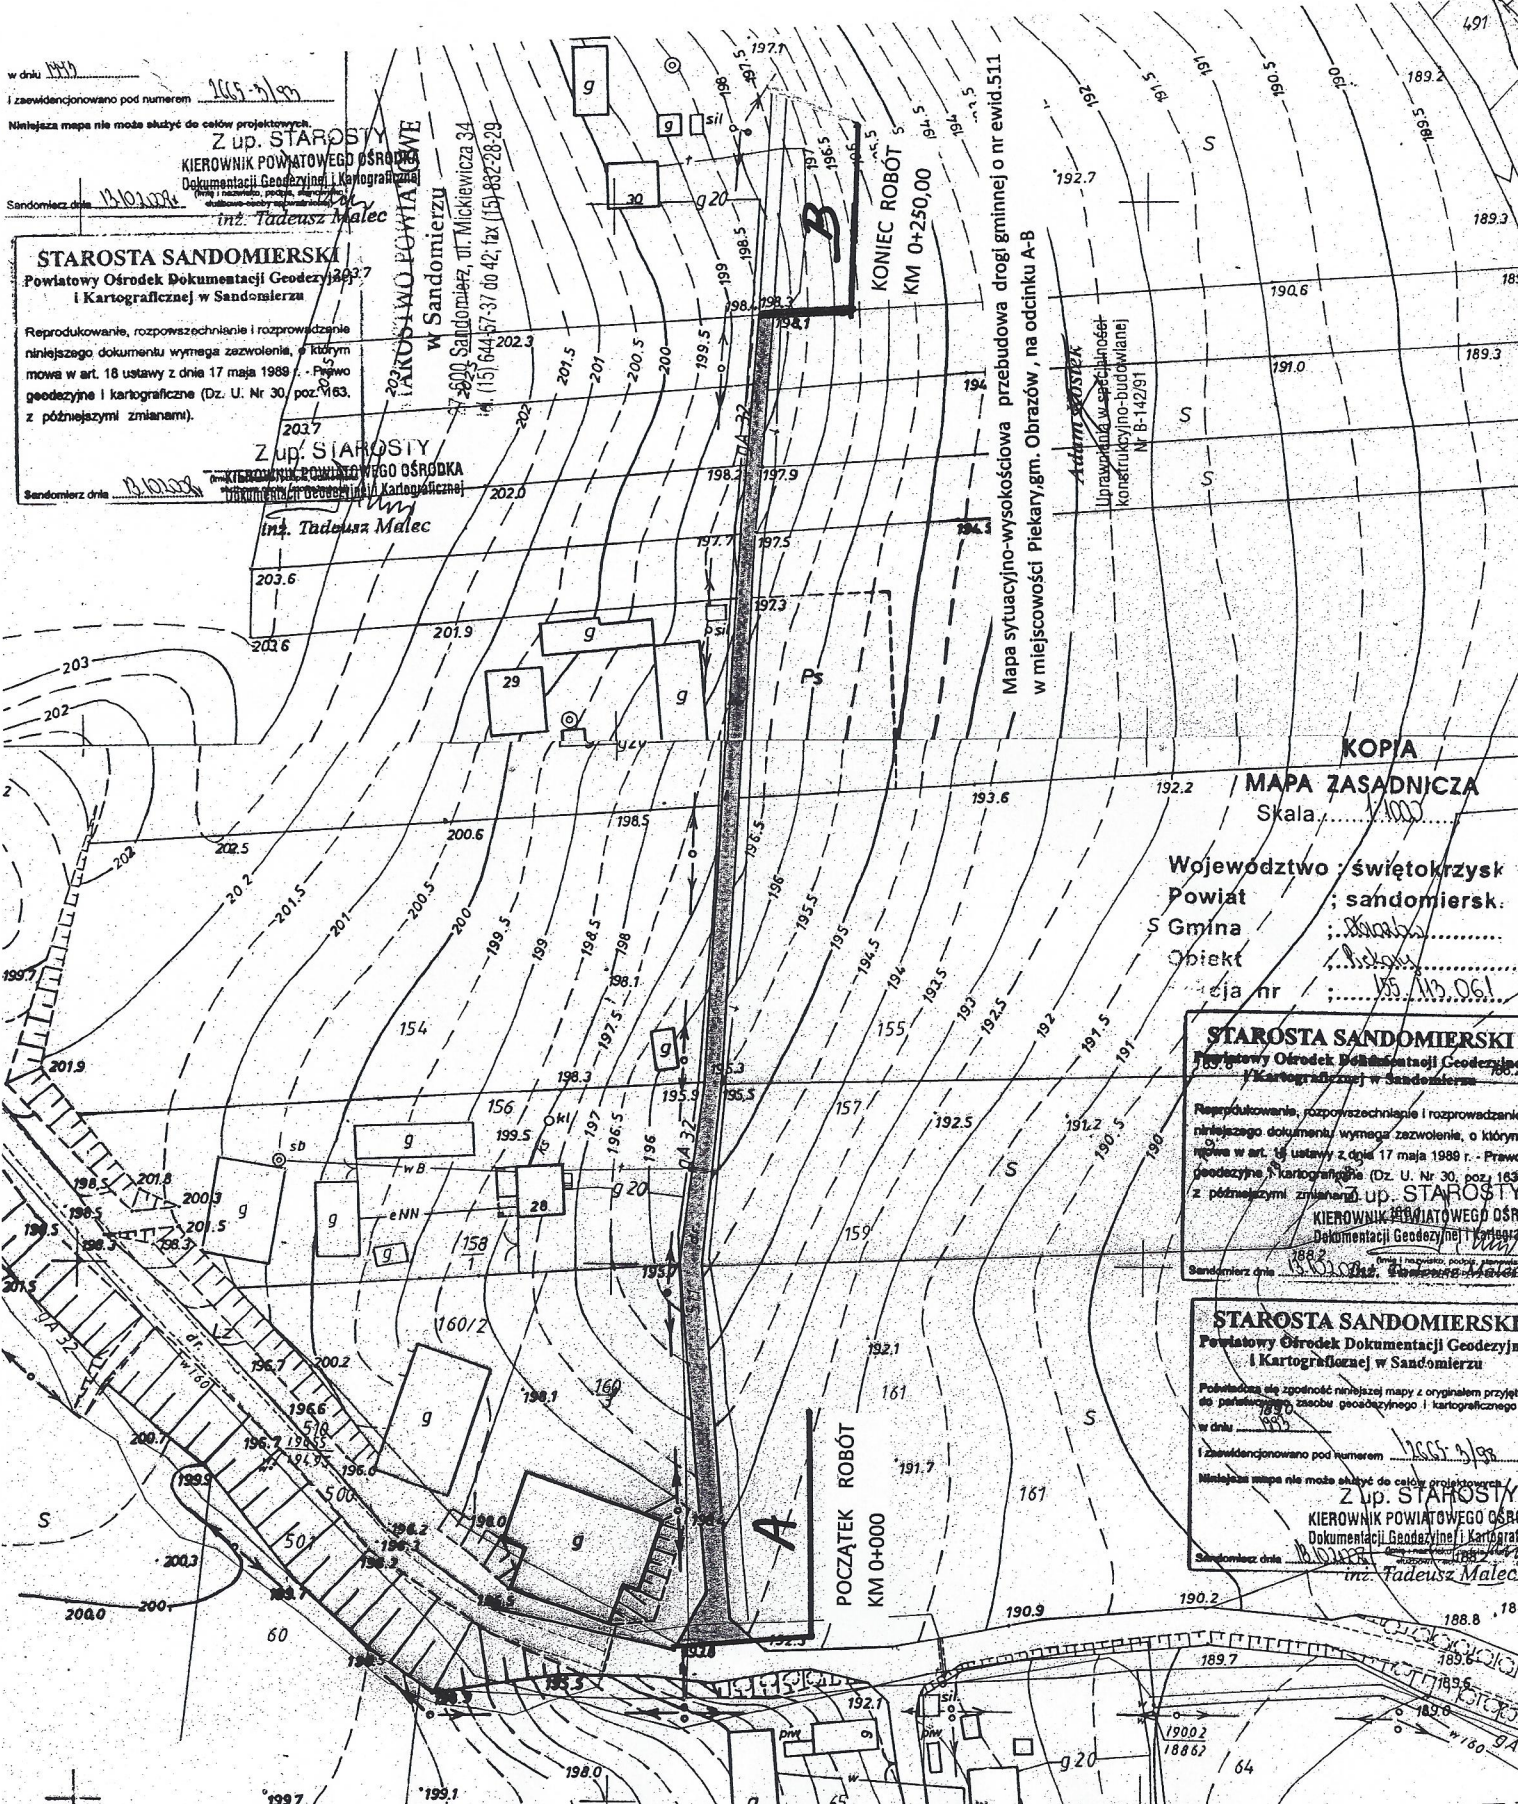

KOPIA

MAPA ZASADNICZA

Skala 1:1000

Województwo : świętokrzyskie

Powiat : sandomierski

Gmina : Sandomierz

Opieka : nad terenem

ceja nr : 15.15.061

STAROSTA SANDOMIERSKI

Powiatowy Ośrodek Dokumentacji Geodezyjnej i Kartograficznej w Sandomierzu

Reprodukowanie, rozpowszechnianie i rozprowadzanie niniejszego dokumentu wymaga zezwolenia, o którym mowa w art. 18 ustawy z dnia 17 maja 1989 r. - Prawo geodezyjne i kartograficzne (Dz. U. Nr 30, poz. 163, z późniejszymi zmianami).

Sandomierz dnia 13.02.89
Z up. STAROSTY
KIEROWNIK POWIATOWEGO OŚRODKA
Dokumentacji Geodezyjnej i Kartograficznej
inż. Tadeusz Małec

STAROSTA SANDOMIERSKI

Powiatowy Ośrodek Dokumentacji Geodezyjnej i Kartograficznej w Sandomierzu

Podpisano się z zgodnością niniejszej mapy z oryginałem przyjętym do parafowania przez zespół geodezyjny i kartograficzny w dniu 1989

i zezwiedjonowano pod numerem 155-1/89

Niniejsza mapa nie może służyć do celów projektowych

Z up. STAROSTY
KIEROWNIK POWIATOWEGO OŚRODKA
Dokumentacji Geodezyjnej i Kartograficznej
Sandomierz dnia 13.02.89
inż. Tadeusz Małec