



WIDOK WŁOTU/WYŁOTU Z GÓRY

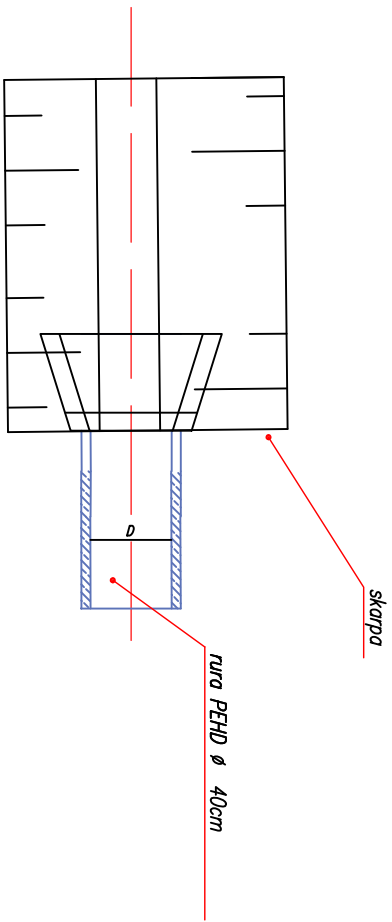


UMOCNIENIE ROWU PRAWEGO


15cm betonowy ściek segmentowy typu "milda"
5cm podsypka cementowo-piaskowa 1:4
10cm ława z kruszywa

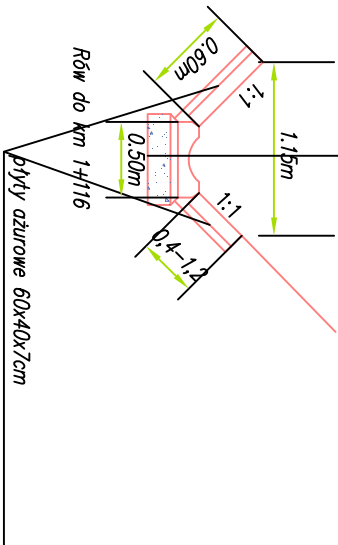

WIDOK WŁOTU/WYŁOTU Z BOKU

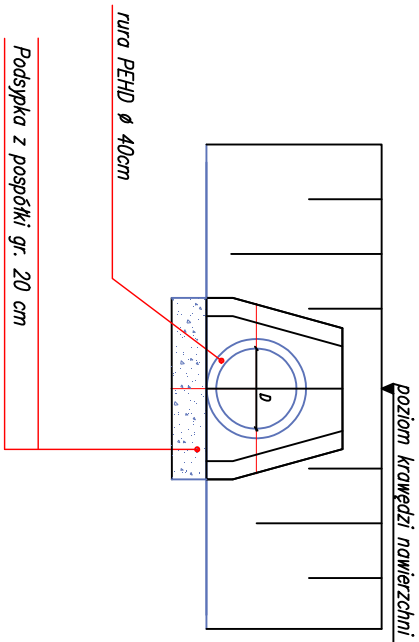


ŚCIEK ROWU LEWEGO

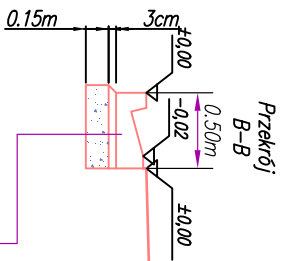

ściek trójkątny 50x50x20
podsypka cementowo-piaskowa 1:4 gr 5cm
ława z betonu C 16/20 o $v=0,08 \text{ m}^3/\text{mb}$

PRZĘKRÓJ PODŁUŻNY

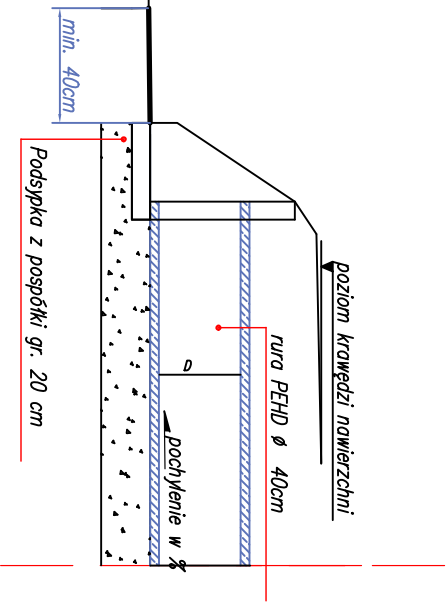

Investor	Gmina Obratów Obratów 84 27-641 Obratów	Wykonawca	Biurowo Projektowe "Aiko" ul. H. Sawickiej 11 28-200 Staszów
Objekt	Odmulenie rowu wzdłuż drogi gminnej 002467T Rozki - Rozki od km 0+000 do km 0+600 (zamułcone jednostronne rowy oraz zjazdy) od km 0+600 do km 0+920 (zamułcone dwustronne rowy oraz zjazdy)		
Nazwa rysunku	Szczegóły konstrukcyjne	Skala 1:50	
Opracowanie	Imię i nazwisko	Nr. uprawnień	Data
Projektant	Józef Kręciś	WZDP 214/D/66 w specjalności drogowej	08.2014
Asystent	mjr inż. Artur Kręciś		08.2014
Data opracowania	Sierpień 2014	Branża Drogiowa	Nr rysunku 3
			Nr arkusza 1