


Budowa opóźnienie dziełki gminie o nr. 156 pójżonej w msc. Zdanów  
na wyspkości drogi powiatowej Nr 07377 na odcinku A-B-C-D

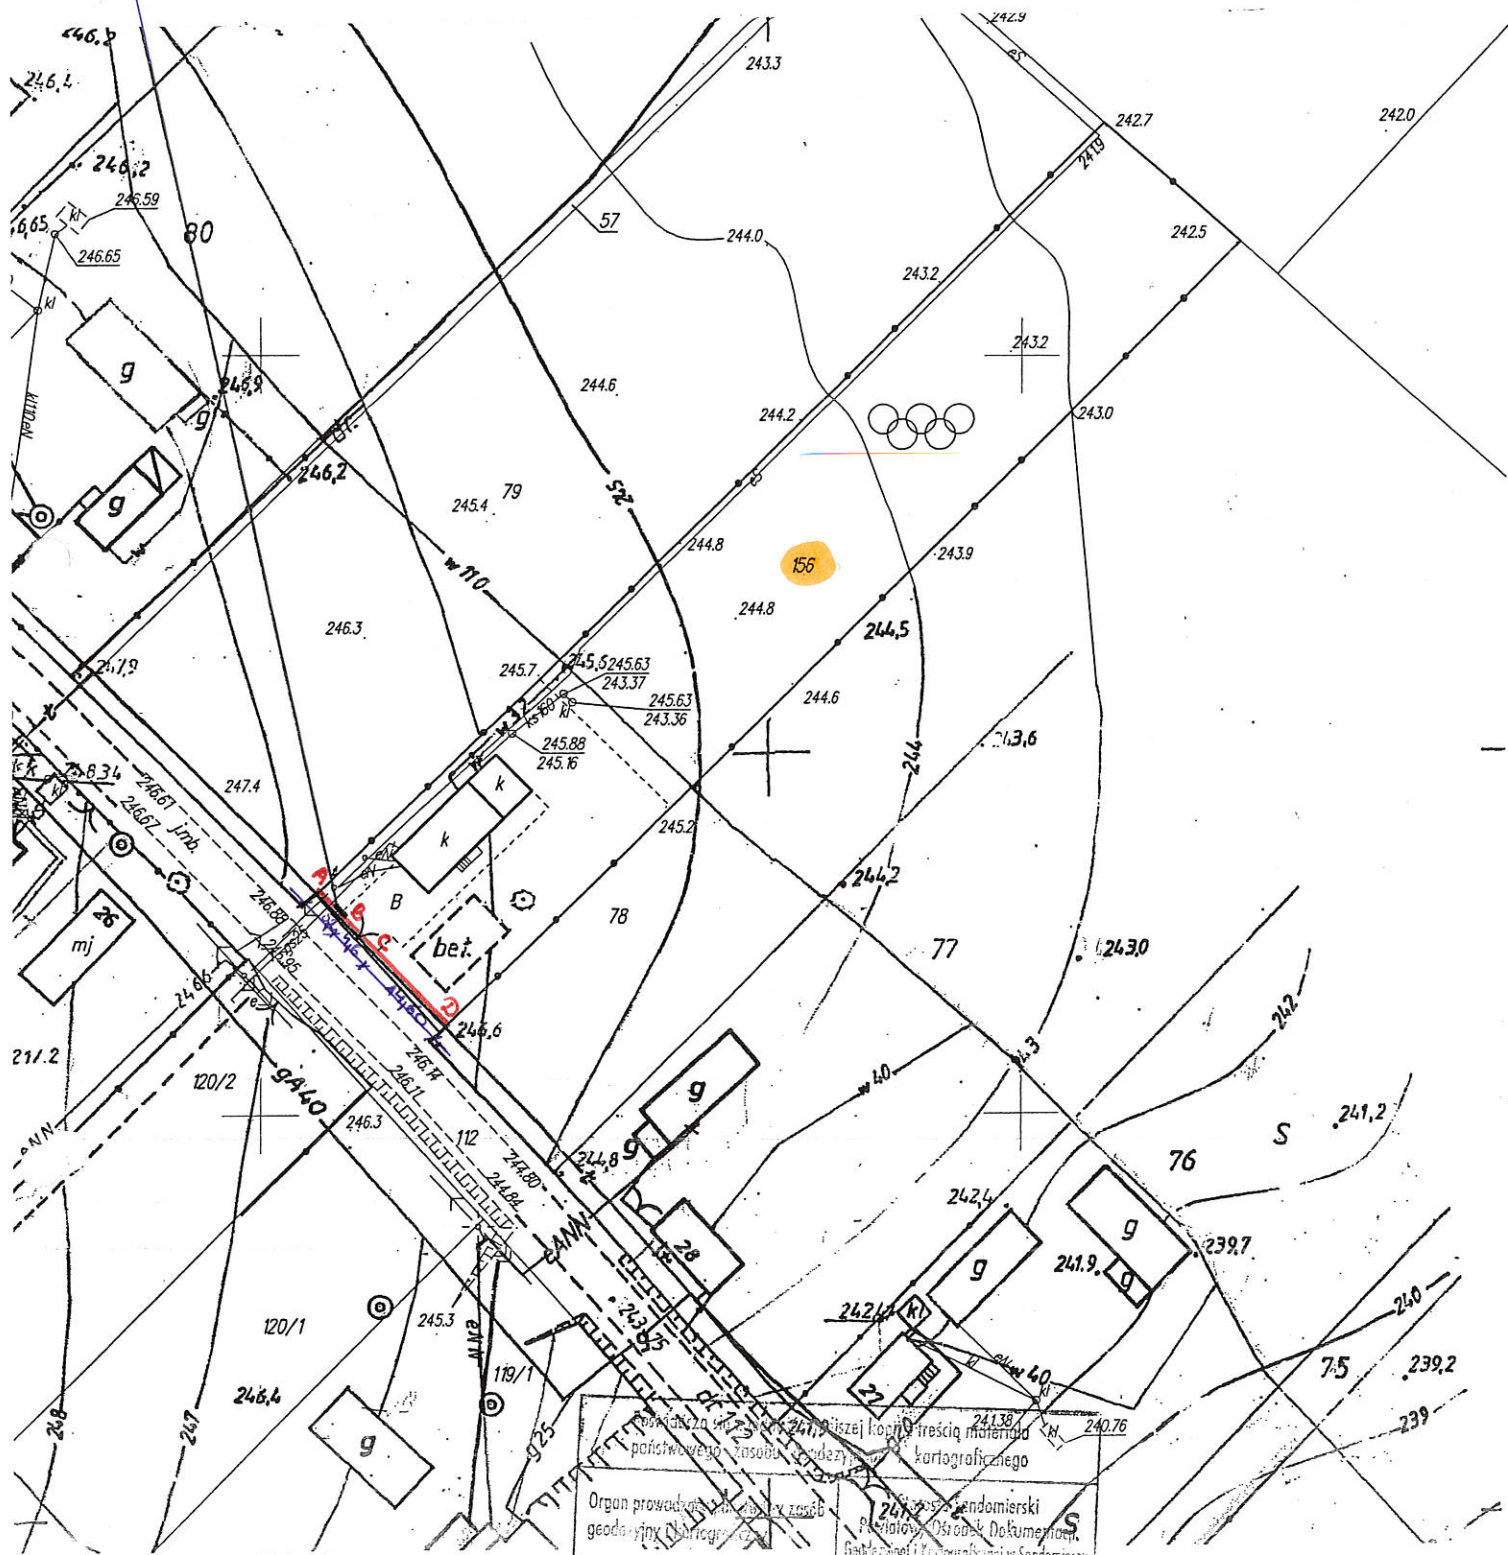

KOPIA

**MAPA ZASADNICZA**

Skala 1:1000

Województwo ; świętokrzyskie

Powiat ; sandomierski

Gmina ; Obornów

Obiekt ; Zdanów

Sekcja nr ; 7.139.25.10.1

Organ prowadzący zasób geodezyjny i kartograficzny	
Nazwa materiału zasobu	
Identyfikator ewidencyjny materiału zasobu	
Data wykonania kopii	
Imię, nazwisko i podpis osoby reprezentującej organ	
22. STY. 2015	
mgr inż. Robert Jarosz inspektor	