

**Zapytanie ofertowe dotyczące wykonania altany drewnianej kwadratowej o wymiarach 4,5 m x 4,5 m na działce o nr ewid. 157/10 w miejscowości Głazów, gm. Obrazów.**

Postępowanie o wartości poniżej 30.000 euro zgodnie z art. 4 pkt 8 ustawy Prawo zamówień publicznych (t.j. Dz. U. z 2015 r., poz. 2164).

### **Zamawiający:**

Gmina Obrazów  
Obrazów 84  
27 – 641 Obrazów  
pow. sandomierski woj. świętokrzyskie  
tel. (15) 836 51 62  
fax (15) 836 55 51  
NIP 864 175 19 16  
REGON 000545372

### **1. Przedmiot zamówienia:**

**Zapytanie ofertowe dotyczące wykonania altany drewnianej kwadratowej o wymiarach 4,5 m x 4,5 m na działce o nr ewid. 157/10 w miejscowości Głazów, gm. Obrazów.**

### **2. Opis przedmiotu:**

#### **Zakres prac obejmuje:**

- roboty ziemne;
- wykonanie fundamentów z betonu klasy C16/20 o wymiarach: 0,50 m x 0,50 m x 0,70 m;
- montaż konstrukcji altany;
- altana drewniana o wymiarach osiowych 4,5 m x 4,5 m;
- wysokość altany w kalenicy 4,00 m;
- słupy nośne - przekrój: 19 cm x 19 cm; wysokość: 2,15 m;
- zastrzały słupów (ukosy): gr. 5 cm;
- płatwie o przekroju: 19 cm x 19 cm;
- krokwie o przekroju: 14 cm x 7 cm;

Zabudowa dolna (10 pól): Deski uzupełniające ściany boków (balustrady) o wymiarach 25 cm (szerokość), 4,5 cm (grubość). Deski uzupełniające montowane poziomo do wysokości 1,00 m, zakończone poziomą deską pełniącą funkcję parapetu o wymiarach 20 cm (szerokość), 4 cm (grubość). Przy każdym słupie zamontowane zastrzały (ukosy). Deska czołowa: prosta z falbanką – frezowaną, ozdobną. Dach altany czterospadowy, kryty gontem bitumicznym gr. 0,33 cm w kolorze brązowym. Gont mocowany do drewnianych deszczułek (deszczułki fazowane, łączone metodą pióro-wpust). Przy montażu altany do wszelkich połączeń zastosować

powszechnie znane połączenia ciesielskie wzmocnione wkrętami stalowymi do drewna, śrubami do drewna, gwoździami i stalowymi klamrami ciesielskimi.

Wyposażenie altany: brak.

Roboty należy prowadzić przy udziale środków, które zapewnią osiągnięcie projektowanego układu geometrycznego i wymiarów konstrukcji. Przekroje i rozmieszczenie elementów powinny być zgodne z opisem przedmiotu zamówienia.

**Uwaga:** całość konstrukcji ma być wykonana z drewna sosnowego, sezonowego, heblowanego i podwójnie impregnowanego impregnatem ochronno - dekoracyjnym (kolor tik). Kotwy ze stali ocynkowanej.

Szczegółowy wygląd altany określa zdjęcie stanowiące załącznik nr 3 do niniejszego zapytania.

**Przedmiot zamówienia należy wykonać:**

- 1) zgodnie z zasadami wiedzy technicznej i sztuki budowlanej, obowiązującymi przepisami i normami,
- 2) z należytą starannością,
- 3) terminowo.

**Kod ze słownika CPV:**

**45211320-8 – roboty budowlane w zakresie altan**

3. Rodzaj zamówienia: roboty stolarskie

4. Miejsce realizacji prac:

- działka o nr ewid. 157/10 w miejscowości Głazów, gm. Obrazów.

5. Termin realizacji zamówienia: w terminie do 29 kwietnia 2016 r.

6. Warunki płatności:

Przelew na rachunek bankowy Wykonawcy wskazany w fakturze w terminie do 14 dni od daty otrzymania prawidłowo wystawionej faktury.

7. Kryteria oceny ofert

Przy wyborze najkorzystniejszej oferty Zamawiający będzie się kierował kryterium:

Cena – waga 100 %

Sposób oceny ofert:

$C(\text{cena oferty}) = \text{najniższa cena łączna spośród złożonych ofert} : \text{cena łączna oferty badanej} \times 100$   
pkt

Najwięcej punktów otrzyma oferta z najniższą ceną, pozostałe proporcjonalnie mniej.

8. Informacje dodatkowe:

- 1) Dostawca w formularzu ofertowym określi cenę jednostkową brutto za zamówienie.

2) Zamawiający wybierze ofertę cenową dostawcy odpowiadającą wszystkim wymogom postawionym przez niego dla prawidłowej realizacji zamówienia.

3) Zamawiający wybierze ofertę Dostawcy, który zaoferuje najkorzystniejszą cenę.

4) W sprawach dotyczących zapytania cenowego informacji udziela:

Kwasek Agnieszka, Teter Piotr w dni robocze od poniedziałku do piątku w godz. 7:30 – 15:30,  
tel. (15) 836 51 62,

e-mail: inwestycje@obrazow.pl

pytania można kierować również pisemnie na adres: Urząd Gminy w Obrazowie, Obrazów 84,  
27 – 641 Obrazów.

5) Ofertę cenową (załącznik nr 1 do zapytania ofertowego) należy przesłać do dnia 28 stycznia 2016 roku do godziny 10<sup>00</sup> drogą pocztową na adres: Obrazów 84, 27-641 Obrazów w zamkniętej kopercie oznaczonej danymi Dostawcy (pieczęć firmowa) oraz napisem:

**„Wykonanie altany drewnianej kwadratowej o wymiarach 4,5 m x 4,5 m na działce o nr ewid. 157/10 w miejscowości Głazów, gm. Obrazów. Nie otwierać do dnia 28 stycznia 2016 do godziny 10<sup>00</sup>„**

Oferty zostaną otwarte dnia: 28.01.2016 r., o godz. 10:15 w siedzibie zamawiającego Gmina Obrazów, Obrazów 84, 27-641 Obrazów, pokój nr 13.

6) Oferta cenowa złożona po terminie składania ofert podanym powyżej nie będzie brana pod uwagę przy wyborze oferty najkorzystniejszej.

7) Usługodawca może wprowadzić zmiany lub wycofać złożoną ofertę cenową przed upływem terminu składania ofert.

8) Zamawiający zastrzega prawo do unieważnienia postępowania i nie dokonania wyboru oferty bez podania przyczyny i bez możliwości dochodzenia przez oferentów roszczeń z tego tytułu.

9) Zamawiający oświadcza i informuje, że niniejsze zapytanie ofertowe ma wyłącznie charakter sondażu rynku pod kątem wyboru oferty najkorzystniejszej. Złożenie ewentualnej oferty nie stwarza po stronie oferenta roszczenia względem Zamawiającego i jego następców prawnych o zawarcie umowy.

10) Przed złożeniem oferty, w celu zapoznania się z przedmiotem zamówienia, Wykonawca powinien na swój koszt i swoim staraniem:

a) zapoznać się z przedmiotem zamówienia dokonując wizji w terenie,

b) uzyskać wszelkie istotne informacje, które mogą być konieczne do przygotowania oferty.



11) Oferta musi być podpisana przez osobę upoważnioną do reprezentowania Wykonawcy, zgodnie z formą reprezentacji oferenta określoną w rejestrze handlowym lub innym dokumencie właściwym dla formy organizacji oferenta.

12) Zapytanie ofertowe wraz z formularzem ofertowym dostępne jest na stronie internetowej [www.obrazow.bip.gmina.pl](http://www.obrazow.bip.gmina.pl)

13) Rozstrzygnięcie postępowania i zlecenie realizacji zamówienia  
O wyborze najkorzystniejszej oferty Zamawiający zawiadomi oferentów za pośrednictwem strony internetowej znajdującej się pod adresem [www.obrazow.bip.gmina.pl](http://www.obrazow.bip.gmina.pl) w zakładce *Zamówienia publiczne/przetargi/zamówienia poniżej 30.000 EURO*

14) Załączniki:

- formularz ofertowy – załącznik nr 1
- wzór umowy - załącznik nr 2
- pogładowe zdjęcie altany – załącznik nr 3
- rzut poziomy altany – załącznik nr 4
- przekrój pionowy – załącznik nr 5
- lokalizacja projektowanej altany – załącznik nr 6

Obrazów, dn. 19.01.2016 r.

*Wójt Gminy Obrazów*

*Z up. Wójta*  
*mgr Pelagia Kółowska*  
*Sekretarz Gminy*

Załącznik nr 1 do zapytania ofertowego

**FORMULARZ OFERTOWY**

dla zamówień o wartości poniżej 30.000 euro

(zgodnie z art. 4 pkt 8 ustawy Prawo zamówień publicznych (t.j. Dz. U. z 2015 r., poz. 2164).

**Dane dotyczące Wykonawcy:**

Nazwa .....

Siedziba .....

Nr telefonu .....

Fax.....

E-mail: .....

Nr NIP .....

Nr REGON .....

Nazwa banku i numer rachunku bankowego .....

.....

**Dane dotyczące Zamawiającego:**

Gmina Obrazów

Obrazów 84

27 – 641 Obrazów

pow. sandomierski woj. Świętokrzyskie

tel. (15) 836 51 62

fax (15) 836 55 51

NIP 864 175 19 16

REGON 000545372

Nawiązując do zapytania cenowego o zamówienie o wartości poniżej 30.000 euro na:

**Przedmiotem zamówienia jest wykonanie altany drewnianej kwadratowej o wymiarach 4,5 m x 4,5 m na działce o nr ewid. 157/10 w miejscowości Głazów, gm. Obrazów.**

My niżej podpisani: .....

**działający w imieniu i na rzecz**.....

.....

.....

.....

(należy podać pełną nazwę Dostawcy i adres)

Zgodnie z wymaganiami określonymi w zapytaniu cenowym oferujemy realizację przedmiotu zamówienia.

1. Oferujemy wykonanie przedmiotu niniejszego zamówienia za cenę całkowitą:

**Cena brutto:** .....złotych

(słownie:.....)

2. Oferujemy wykonanie niniejszego zamówienia w terminie do 29 kwietnia 2016 r.

3. Oświadczamy, że cena brutto podana w pkt 1 niniejszego formularza zawiera wszystkie koszty wykonania zamówienia.
4. Oświadczamy, że zapoznaliśmy się z warunkami określonymi przez Zamawiającego w zapytaniu ofertowym i nie wnosimy do nich zastrzeżeń oraz przyjmujemy warunki w nim zawarte.
5. W przypadku udzielenia zamówienia, zobowiązujemy się do zawarcia przyjęcia zlecenia na warunkach określonych w zapytaniu ofertowym i formularzu ofertowym.

.....  
(podpis Wykonawcy lub osoby uprawnionej do reprezentacji Wykonawcy)

Załącznik nr 2 do zapytania ofertowego

WZÓR UMOWY Nr /2016

zawarta w dniu ..... pomiędzy **Gminą Obrazów, Obrazów 84, 27 – 641 Obrazów** zwaną w treści umowy „Zamawiającym” w imieniu i na rzecz, której działa:

1. Krzysztof Tworek - Wójt Gminy

a .....

1. .... – Właściciel

zwanym w dalszej części „Wykonawcą”

na podstawie art. 4 pkt 8 ustawy Prawo zamówień publicznych (t.j. Dz. U. z 2015 r., poz. 2164):

§ 1

1. Wykonawca zobowiązuje się do **wykonania altany drewnianej kwadratowej o wymiarach 4,5 m x 4,5 m na działce o nr ewid. 157/10 w miejscowości Głazów, gm. Obrazów.**
2. Szczegółowy zakres prac określa oferta z dnia ..... stanowiąca załącznik nr 1 do niniejszej umowy.
3. Zadanie będzie realizowane ze środków funduszu sołeckiego miejscowości Głazów.

§ 2

1. Do obowiązków Zamawiającego należy:

- 1) protokolarne przekazanie frontu robót,
- 2) uczestniczyć w konsultacjach, które okażą się niezbędne dla zapewnienia właściwego wykonania umowy oraz dostarczenia informacji niezbędnych do wykonania czynności związanych z zakresem umowy,
- 3) zamawiający nie ponosi odpowiedzialności za mienie Wykonawcy zgromadzone w miejscu składowania oraz na terenie wykonywanych robót,

2. Do obowiązków Wykonawcy należy:

- 1) przyjęcie frontu robót,
- 2) utrzymanie porządku, ochrona mienia znajdującego się na terenie budowy,
- 3) przestrzeganie obowiązujących przepisów BHP, a w szczególności p.poż w trakcie wykonywania robót,
- 4) w przypadku zniszczenia lub uszkodzenia robót, ich części bądź urządzeń w toku realizacji – naprawienia ich i doprowadzenia do stanu pierwotnego,
- 5) uporządkowanie terenu budowy po zakończeniu robót prac,

§ 3

1. Wykonawca ponosi odpowiedzialność za szkody wynikłe u osób trzecich wskutek niewłaściwego wywiązania się z przyjętych niniejszą umową zobowiązań.



2. Wykonawca ponosi pełną odpowiedzialność za działania, uchybienia i zaniedbania osób, przy pomocy których realizuje przedmiot umowy.
3. Wykonawca gwarantuje, że dostarczone i zamontowane przedmioty są wysokiej jakości i zapewniają należyte bezpieczeństwo.

#### § 4

1. Wykonawca, po zapoznaniu się z warunkami panującymi na placu budowy oświadcza, że będzie w stanie wykonać roboty budowlane na warunkach określonych w umowie.
2. Realizacja prac nastąpi w terminie od .....r. do 29 kwietnia 2016 r.

#### § 5

**1. Wynagrodzenie za wykonanie całego przedmiotu zamówienia ustala się w wysokości:**

**kwota netto: ..... zł słownie: .....**

**podatek 23% VAT: ..... zł słownie: .....**

**kwota brutto: ..... zł słownie: .....**

2. Termin płatności wynosi 14 dni od daty prawidłowo dostarczonej przez Wykonawcę faktury VAT oraz po protokólnym odbiorze prac przez Zamawiającego.
3. Płatność następować będzie na konto Wykonawcy wskazane na fakturze.

#### § 6

1. Przedmiotem odbioru końcowego jest całość robót budowlanych po wykonaniu przedmiotu umowy.
2. W odbiorach uczestniczą: przedstawiciele Zamawiającego oraz Wykonawca.
3. Odbiór końcowy robót zostanie przeprowadzony przez Zamawiającego w ciągu 7 dni, od daty zawiadomienia przez Wykonawcę o gotowości do odbioru.
4. O osiągnięciu gotowości odbioru Wykonawca jest zobowiązany zawiadomić Zamawiającego. Zawiadomienie dokonane winno być na piśmie, a termin biegnie od dnia, w którym Zamawiający potwierdził fakt doręczenia zawiadomienia. Na tej podstawie Zamawiający wyznacza dzień i godzinę odbioru.
5. Jeżeli w toku czynności odbioru zostanie stwierdzone, że przedmiot nie osiągnął gotowości do odbioru z powodu nie zakończenia robót, stwierdzenia wad lub nie wywiązania się z obowiązków, o których mowa w niniejszej Umowie, Zamawiający może odmówić odbioru. W takim wypadku Wykonawca pozostaje w zwłoce.
6. Jeżeli odbiór nie został dokonany z winy Zamawiającego w terminie ustalonym w ust. 4 niniejszego paragrafu, mimo prawidłowego zawiadomienia o gotowości do odbioru przez Wykonawcę, to Wykonawca nie pozostaje w zwłoce z wykonaniem zobowiązania wynikającego z umowy.
7. Z czynności odbioru sporządza się protokół, który powinien zawierać ustalenia poczynione w toku odbioru. Ryzyko utraty lub uszkodzenia przedmiotu umowy przechodzi na Zamawiającego od dnia odbioru.

#### § 7

Wykonawca zobowiązany jest do wykonania w ramach wynagrodzenia, o którym mowa w §5, wszelkich prac niezbędnych do zrealizowania przedmiotu umowy, również tych których konieczność ujawni się w trakcie realizacji poszczególnych prac, a które posiadający odpowiednią wiedzę i doświadczenie Wykonawca powinien był przewidzieć na podstawie wiedzy technicznej i doświadczenia oraz zobowiązuje się w ramach tego wynagrodzenia



do podjęcia wszelkich czynności niezbędnych do wykonania przedmiotu umowy, choćby wykraczały poza szczegółowe wyliczenie czynności i prac zawartych w § 1 niniejszej umowy przy uwzględnieniu, iż wykonany przedmiot umowy powinien być w pełni funkcjonalny i kompletny.

#### §8

Wykonawca oświadcza i gwarantuje, że dokładnie ocenił wszystkie warunki wykonania prac objętych przedmiotem niniejszej umowy i całkowicie rozważył ich naturę i znaczenie. Wykonawca oświadcza również, iż ma świadomość złożoności prac objętych przedmiotem umowy, przeprowadził szczegółową ocenę terenu robót i jest w pełni świadomy wszystkich warunków fizycznych oraz ograniczeń odnoszących się do terenu robót, dostępu mediów, otoczenia, jak również organizacji i funkcjonowania terenu robót, jak również jest świadomy końcowego przeznaczenia, celu i sposobu użytkowania przedmiotu umowy.

#### §9

1. Wykonawca udzieli Zamawiającemu 36 miesięcy gwarancji na wykonany przedmiot zamówienia.
2. Bieg terminu gwarancji rozpoczyna się od daty odbioru.
3. W okresie gwarancji Wykonawca zobowiązuje się do bezpłatnego usunięcia wad w terminie 7 dni.

#### §10

1. Wykonawca zapłaci Zamawiającemu kary umowne:
  - 1). Za odstąpienie od umowy przez Zamawiającego z przyczyn za które ponosi odpowiedzialność Wykonawca w wysokości 10% wynagrodzenia umownego za przedmiot umowy,
  - 2). Za zwłokę w oddaniu określonego w umowie przedmiotu robót w wysokości 0,5% wynagrodzenia umownego za każdy dzień zwłoki,
  - 3). Za zwłokę w usunięciu wad stwierdzonych przy odbiorze w wysokości 0,5% wynagrodzenia umownego za wykonany przedmiot odbioru za każdy dzień zwłoki liczonej od dnia wyznaczonego na usunięcie wad.
2. Zamawiający zapłaci Wykonawcy karę umowną:
  - 1). Za odstąpienie od umowy przez Wykonawcę z przyczyn, za które ponosi odpowiedzialność Zamawiający w wysokości 10% wynagrodzenia umownego.
  3. Zamawiający może usunąć w zastępstwie Wykonawcy, na jego koszt i ryzyko wady nieusunięte w terminie ustalonym w § 9 umowy. Zamawiający ma obowiązek uprzedniego poinformowania Wykonawcy o zamiarze zastępczego usunięcia wad. Zastępcze usunięcie wady nie zwalnia z obowiązku zapłaty kar umownych, które naliczane są do momentu zastępczego usunięcia wady.
4. Wykonawca wyraża zgodę na potrącanie przez Zamawiającego kar umownych z przysługującego mu wynagrodzenia.

#### § 11

W sprawach nie uregulowanych postanowieniami umowy zastosowanie mieć będą przepisy Kodeksu Cywilnego.

**§ 12**

Wszelkie zmiany i uzupełnienia treści umowy mogą być dokonywane wyłącznie w formie pisemnej przez obie strony pod rygorem nieważności.

**§ 13**

Ewentualne spory mogące wynikać w trakcie realizacji niniejszej umowy, strony poddają pod rozstrzygnięcie sądu właściwego dla siedziby Zamawiającego.

**§ 14**

Umowa została sporządzona w 3 jednobrzmiących egzemplarzach, dwa egzemplarze dla Zamawiającego i jeden egzemplarz dla Wykonawcy.

„WYKONAWCA”:


„ZAMAWIAJĄCY”:


Załącznik nr 3 do zapytania ofertowego.






RZUT POZIOMY  
SKALA 1 : 50  
RYSUNEK NR 2

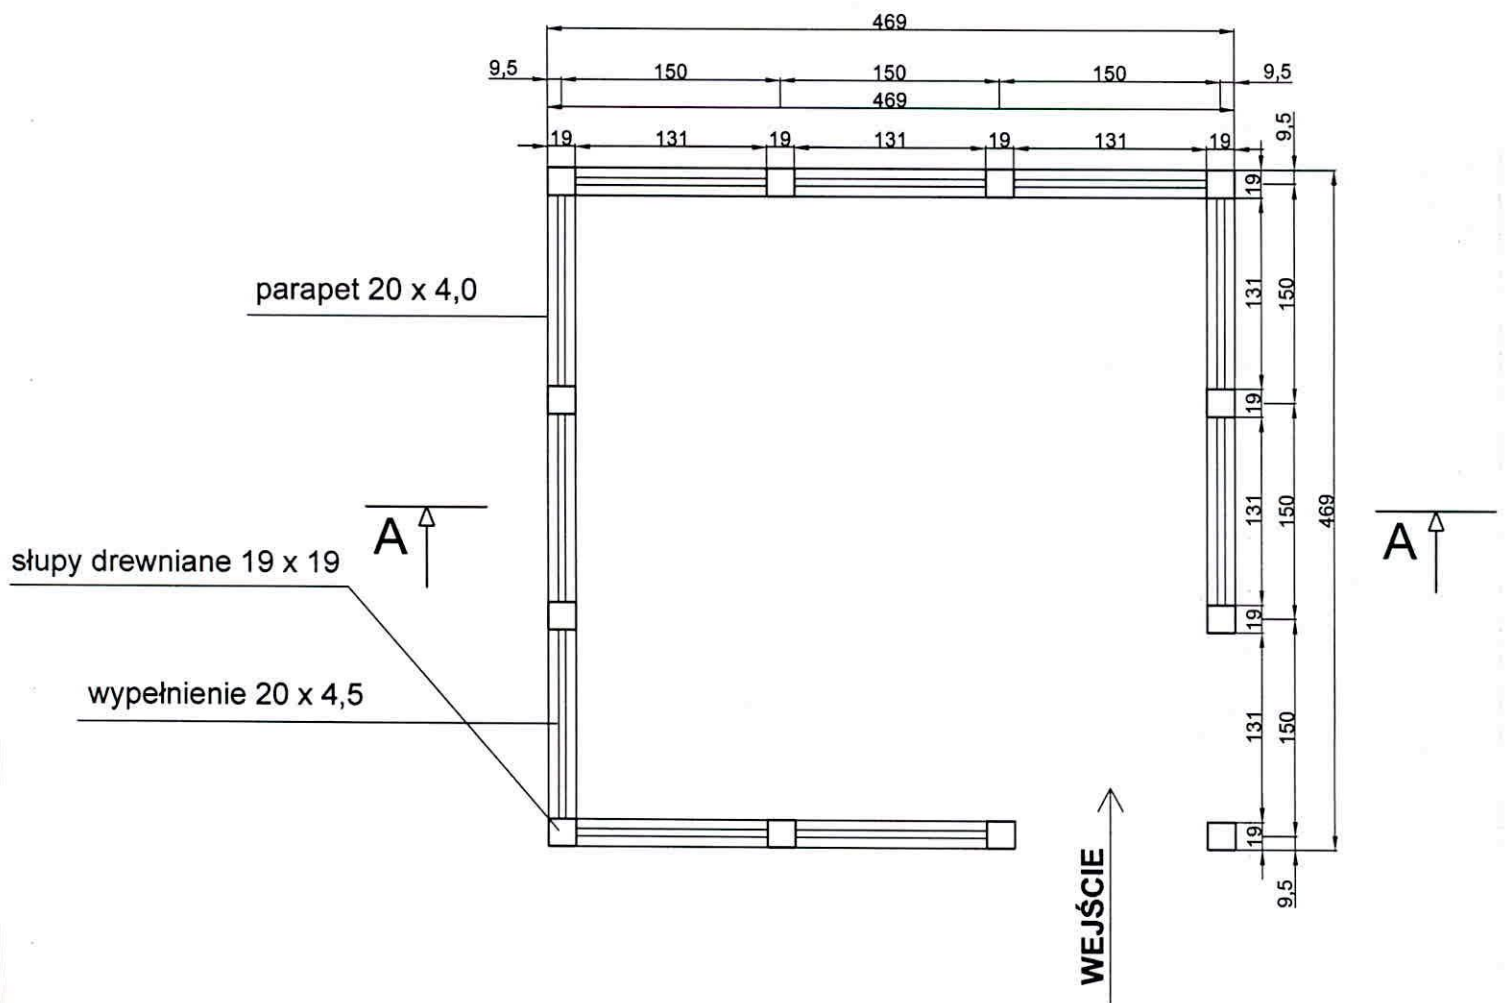


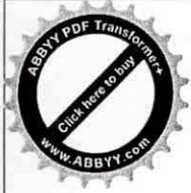

# PRZEKRÓJ PIONOWY A - A SKALA 1 : 50 RYSUNEK NR 3

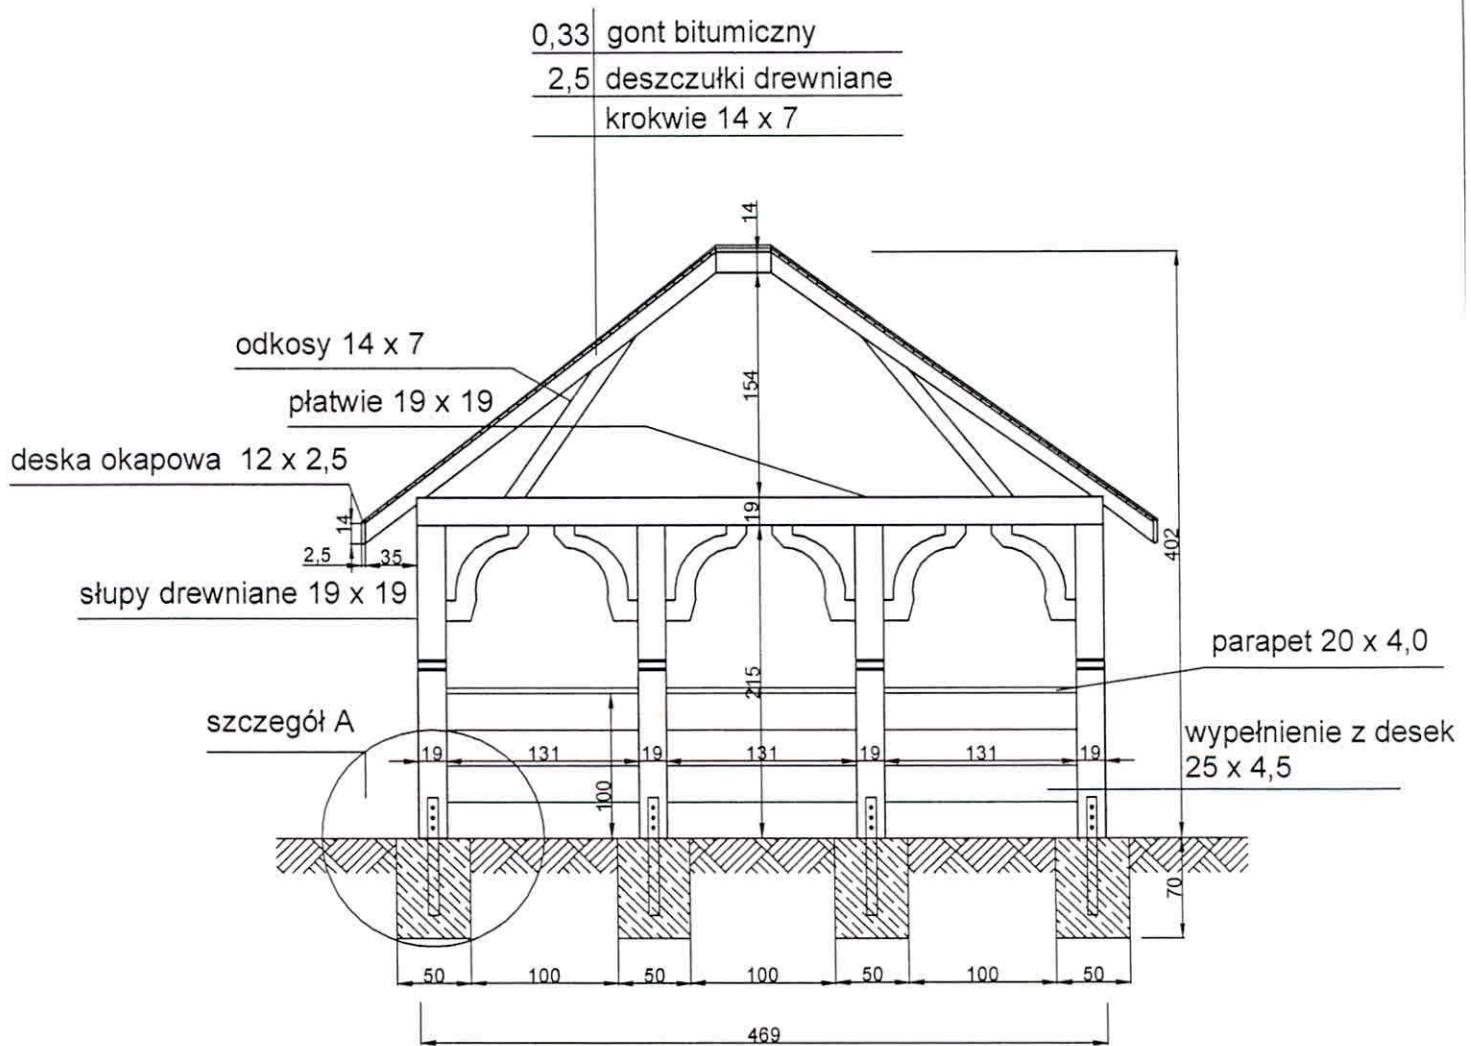

SZCZEGÓŁ A  
SKALA 1 : 50

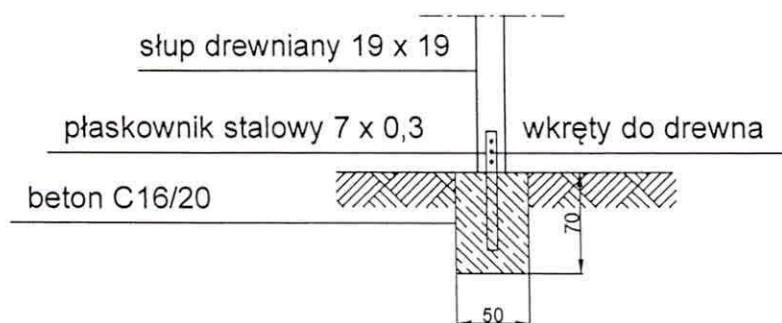



Lokalizacja projektowanej altany – działka o nr ewid. 157/10